
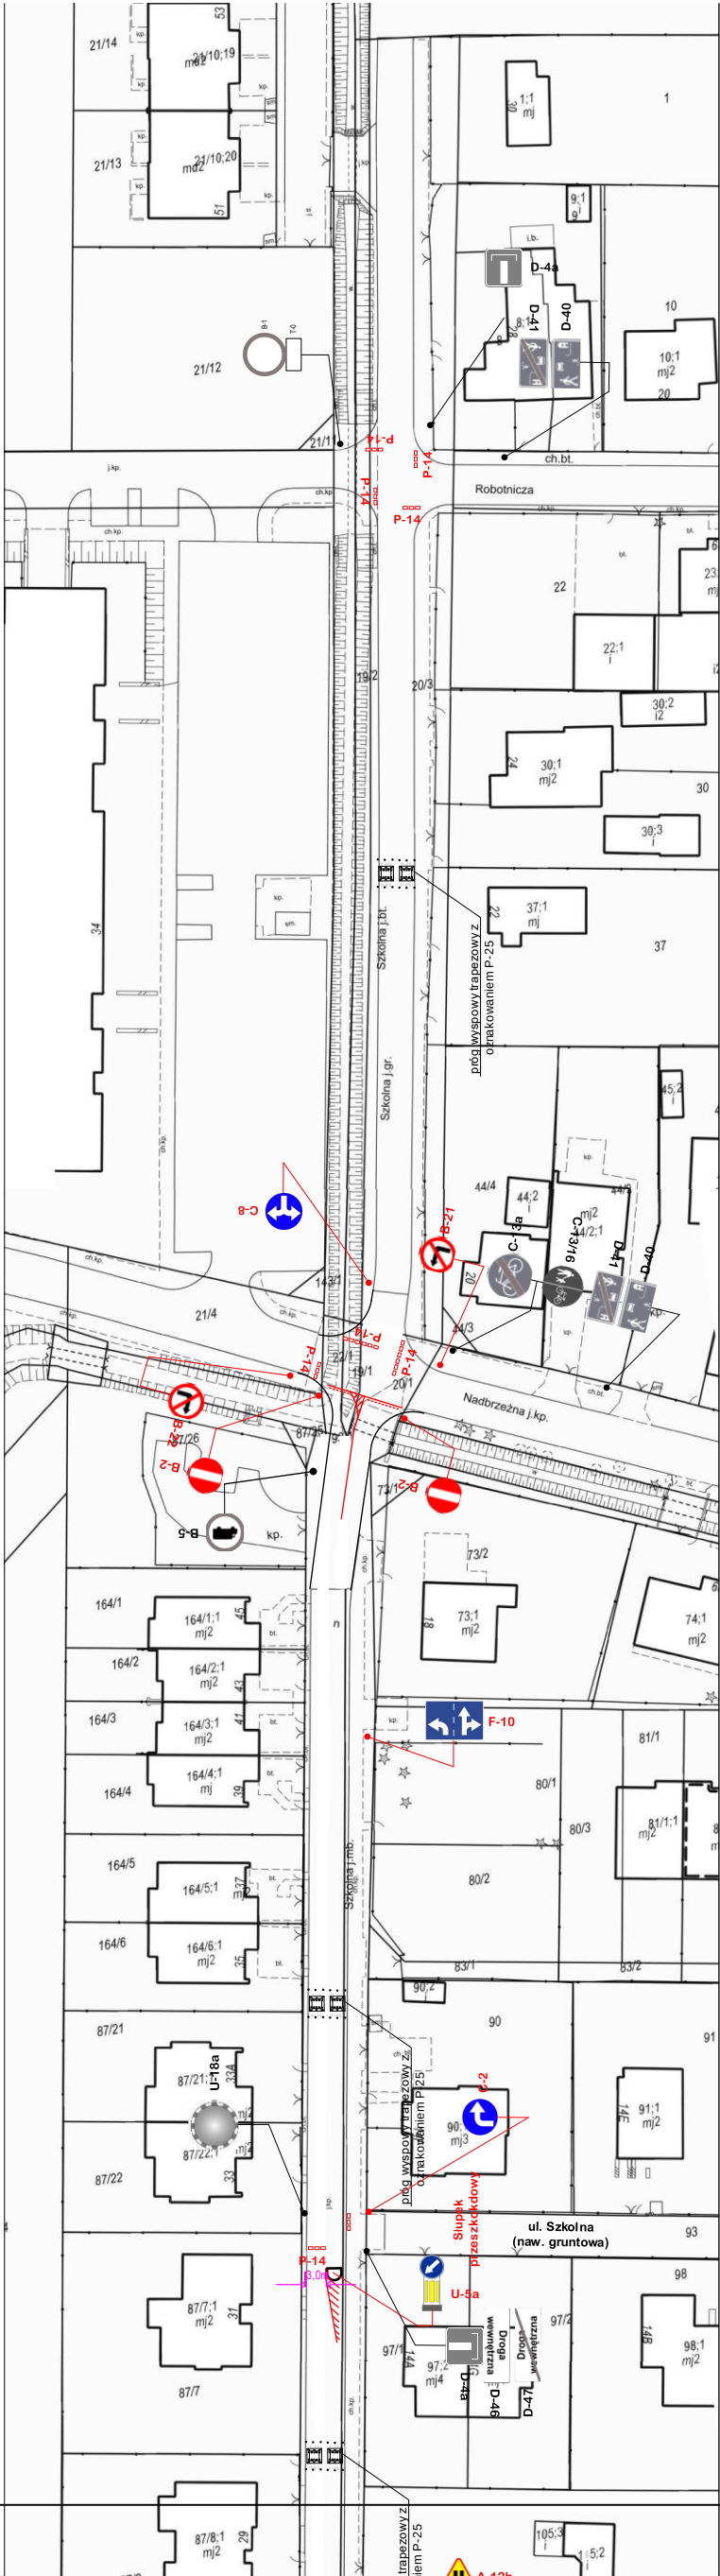


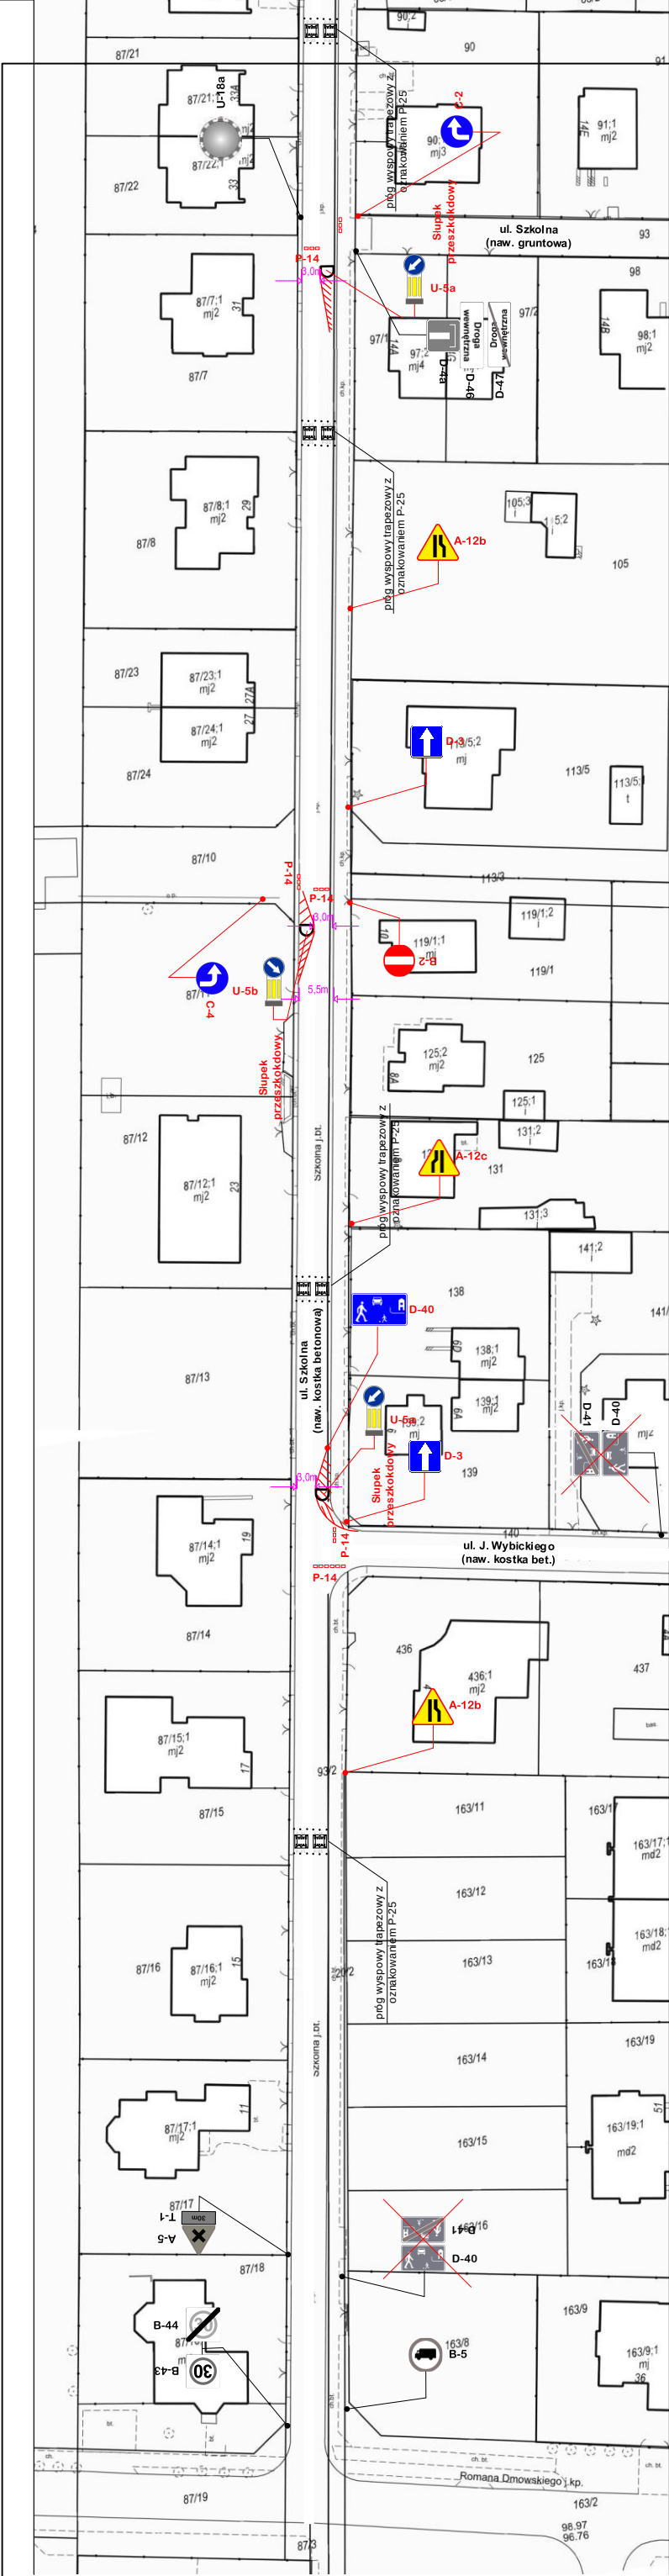

Inwestor	GMINA OŻARÓW MAZOWIECKI	
	PROJEKT ORGANIZACJI RUCHU (korekta)	
	   - OZNAKOWANIE PROJEKTOWANE - OZNAKOWANIE ISTNIEJĄCE - OZNAKOWANIE ISTNIEJĄCE DO USUNIĘCIA	Opracował: Wydział Inwestycji i Remontów
		Skala 1:500
	Data: marzec 2021 r.	NR RYS.: 1