



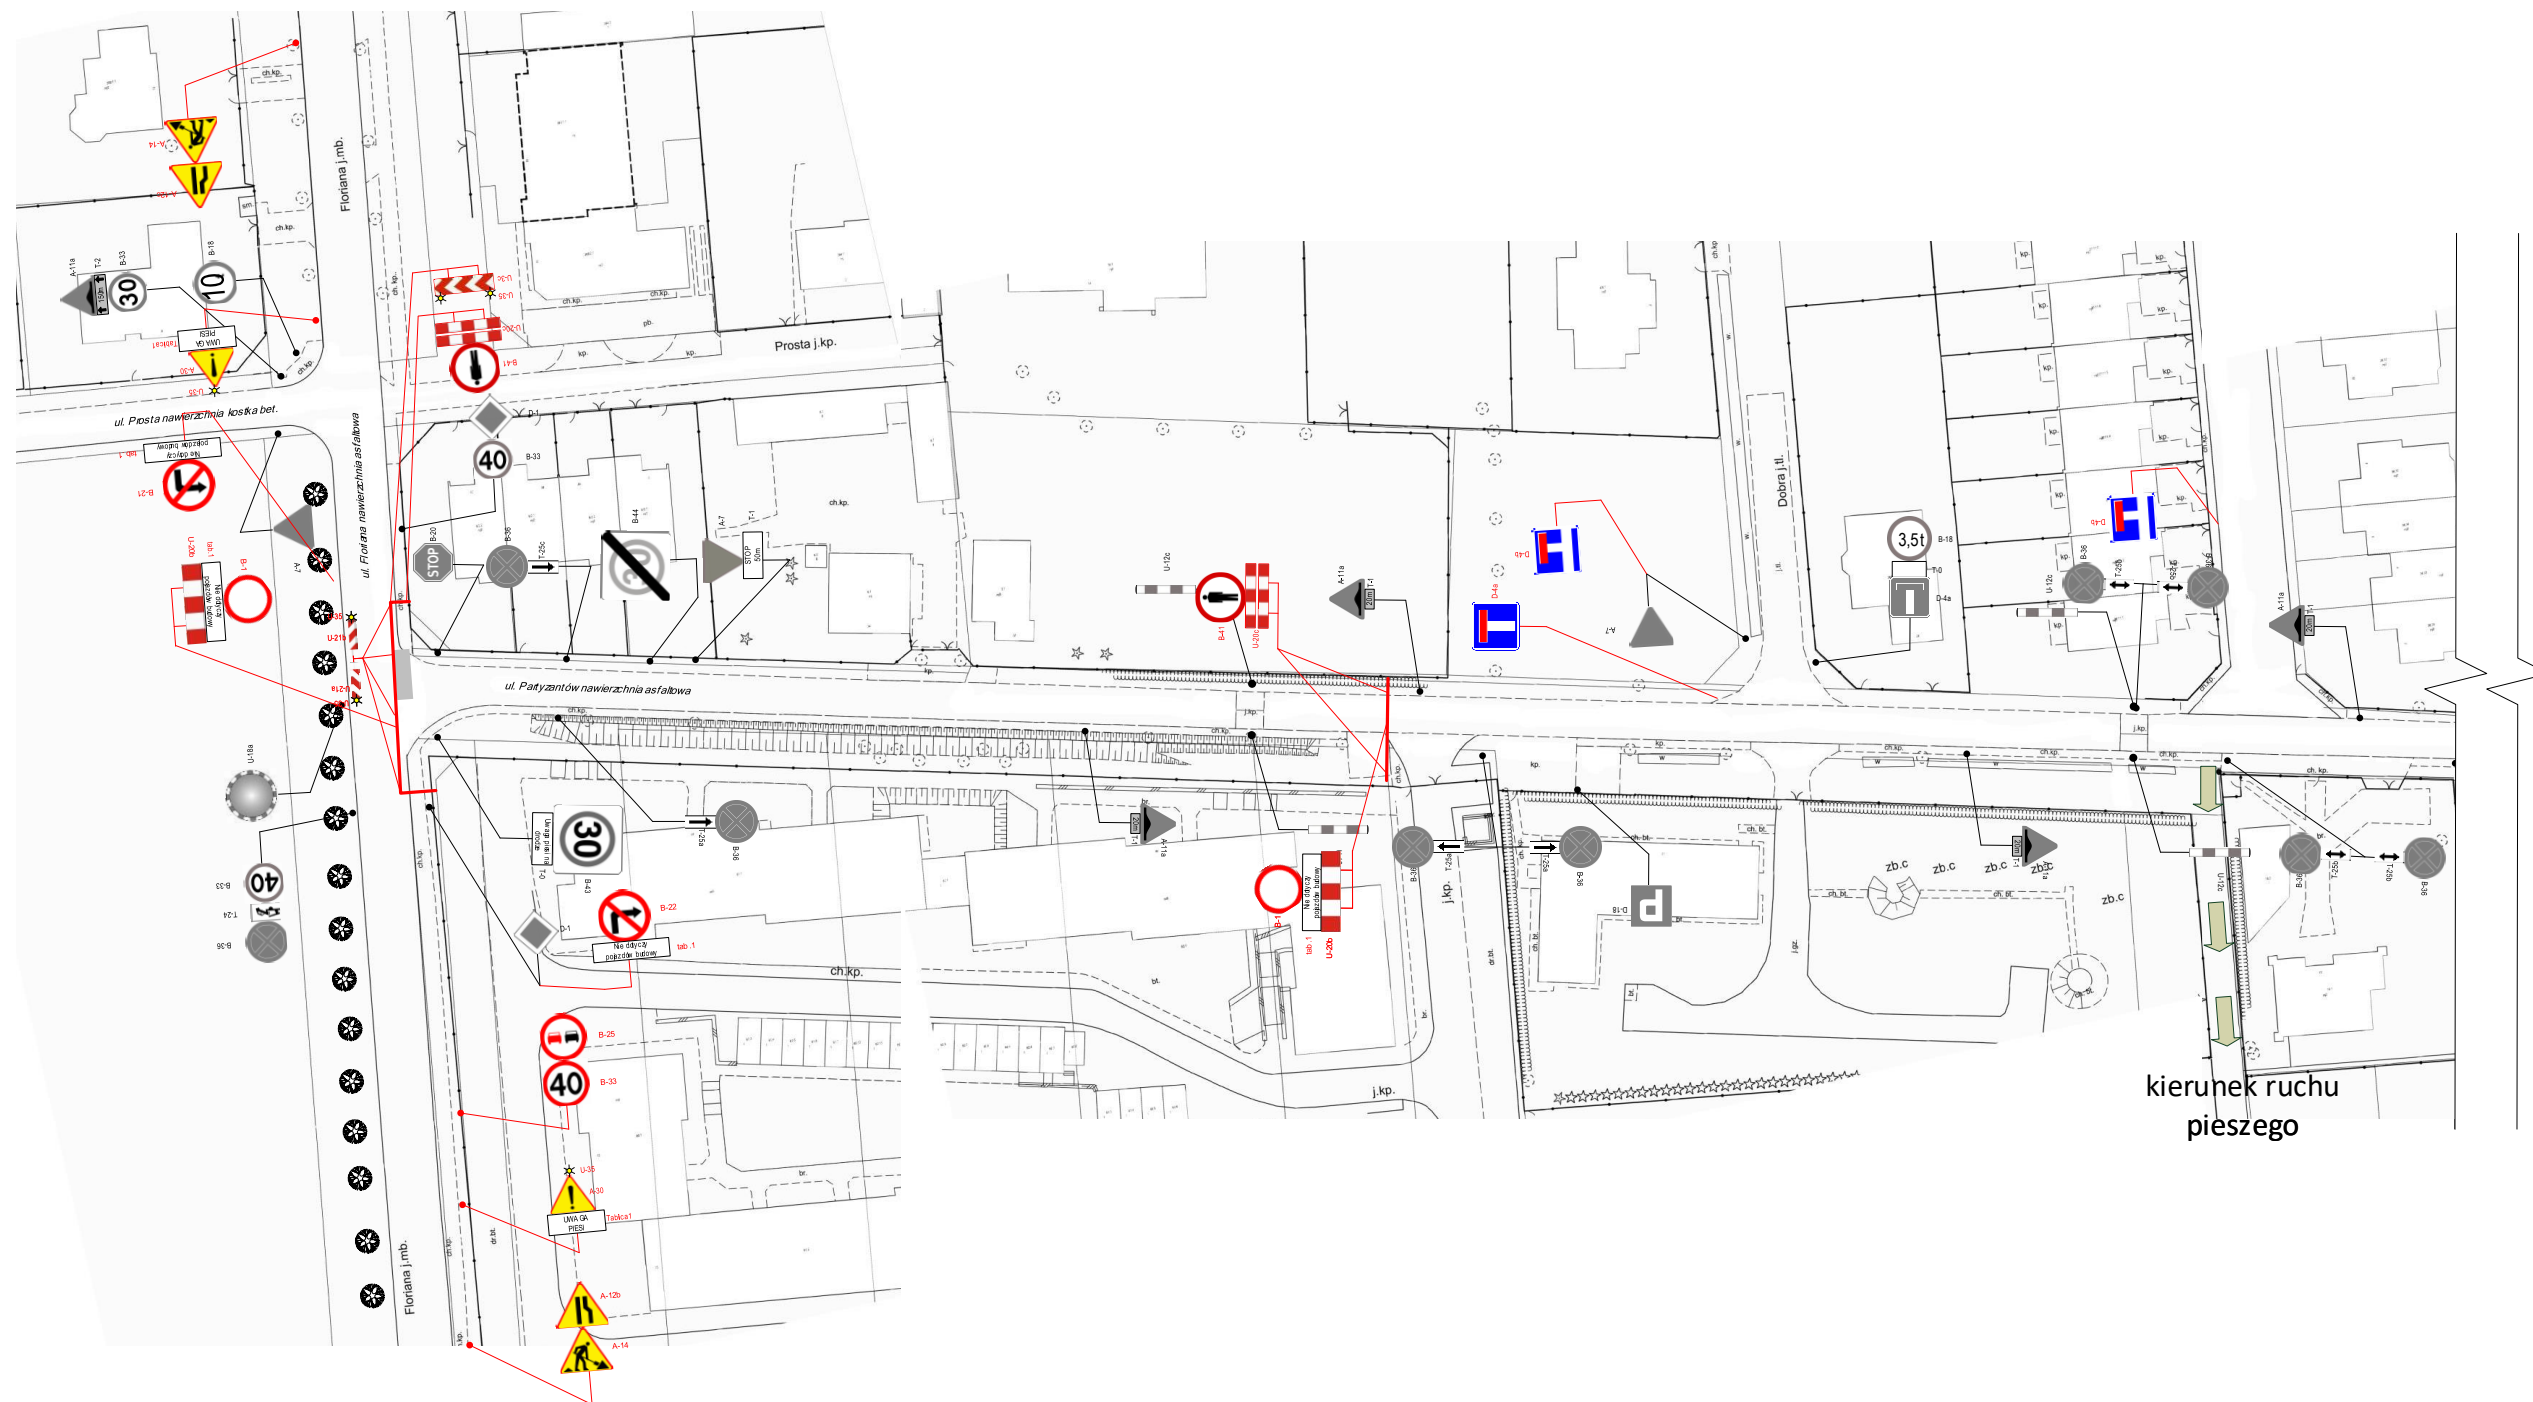

- Zakres usług:
- Uprawnienia budowlane do Nadzoru Robót Drogowych
 - Uprawnienia budowlane do Nadzoru Robót Konstruktynno-Budowlanych
 - Przeglądy okresowe obiektów budowlanych
 - Opracowanie projektów czasowych i stałych organizacji ruchu

INWESTYCJA: ROZBUDOWA DROGI GMINNEJ UL. PARTYZANTÓW NA ODCINKU OD UL. FLORIANA DO STRZYKULSKIEJ W OŻAROWIE MAZOWIECKIM		
Adres: DG nr 411118W ulica Partyzantów		
Przedmiot rysunku: Projekt czasowej organizacji ruchu i sposób zabezpieczenia terenu pasa drogowego		
Skala:	1:1000	Rysunek nr 10.1
Data:	18.08.2020	

Oznakowanie od strony ul. Strzykulskiej

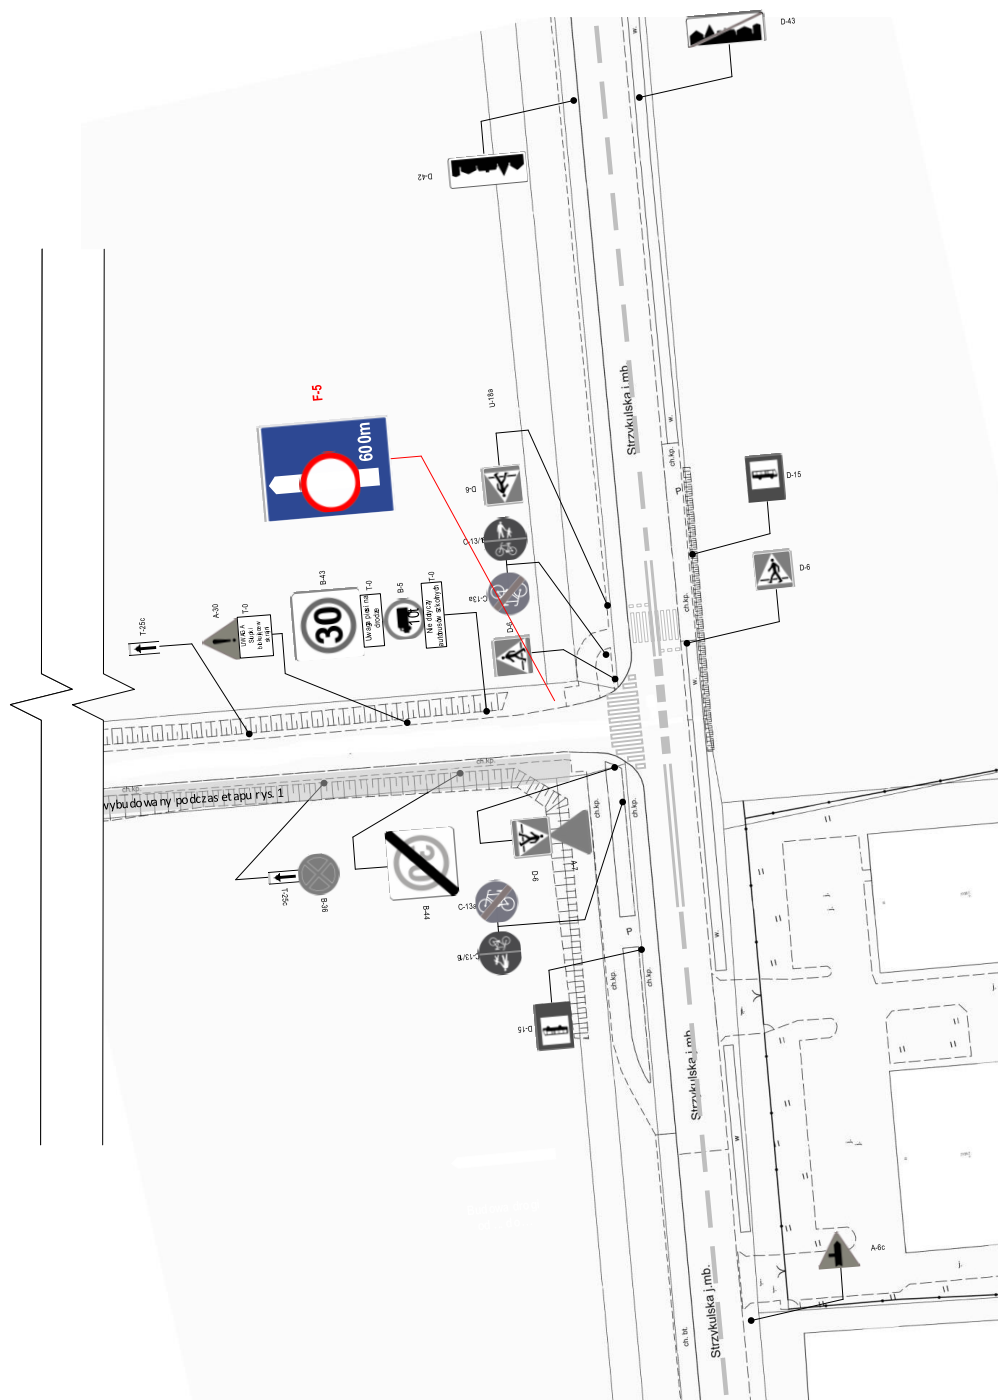

Zakres usług:

- **Uprawnienia budowlane do Nadzoru Robót Drogowych**
- **Uprawnienia budowlane do Nadzoru Robót Konstrukcyjno-Budowlanych**
- **Przeglądy okresowe obiektów budowlanych**
- **Opracowanie projektów czasowych i stałych organizacji ruchu**

INWESTYCJA:
ROZBUDOWA DROGI GMINNEJ UL. PARTYZANTÓW
NA ODCINKU OD UL. FLORIANA DO
STRZYKULSKIEJ W OŻAROWIE MAZOWIECKIM

Adres:
DG nr 41118W ulica Partyzantów

Przedmiot rysunku:
Projekt czasowej organizacji ruchu i sposób
zabezpieczenia terenu pasa drogowego

Skala:	1:1000
--------	--------

Data:	18.08.2020
-------	------------

Rysunek nr 10.2