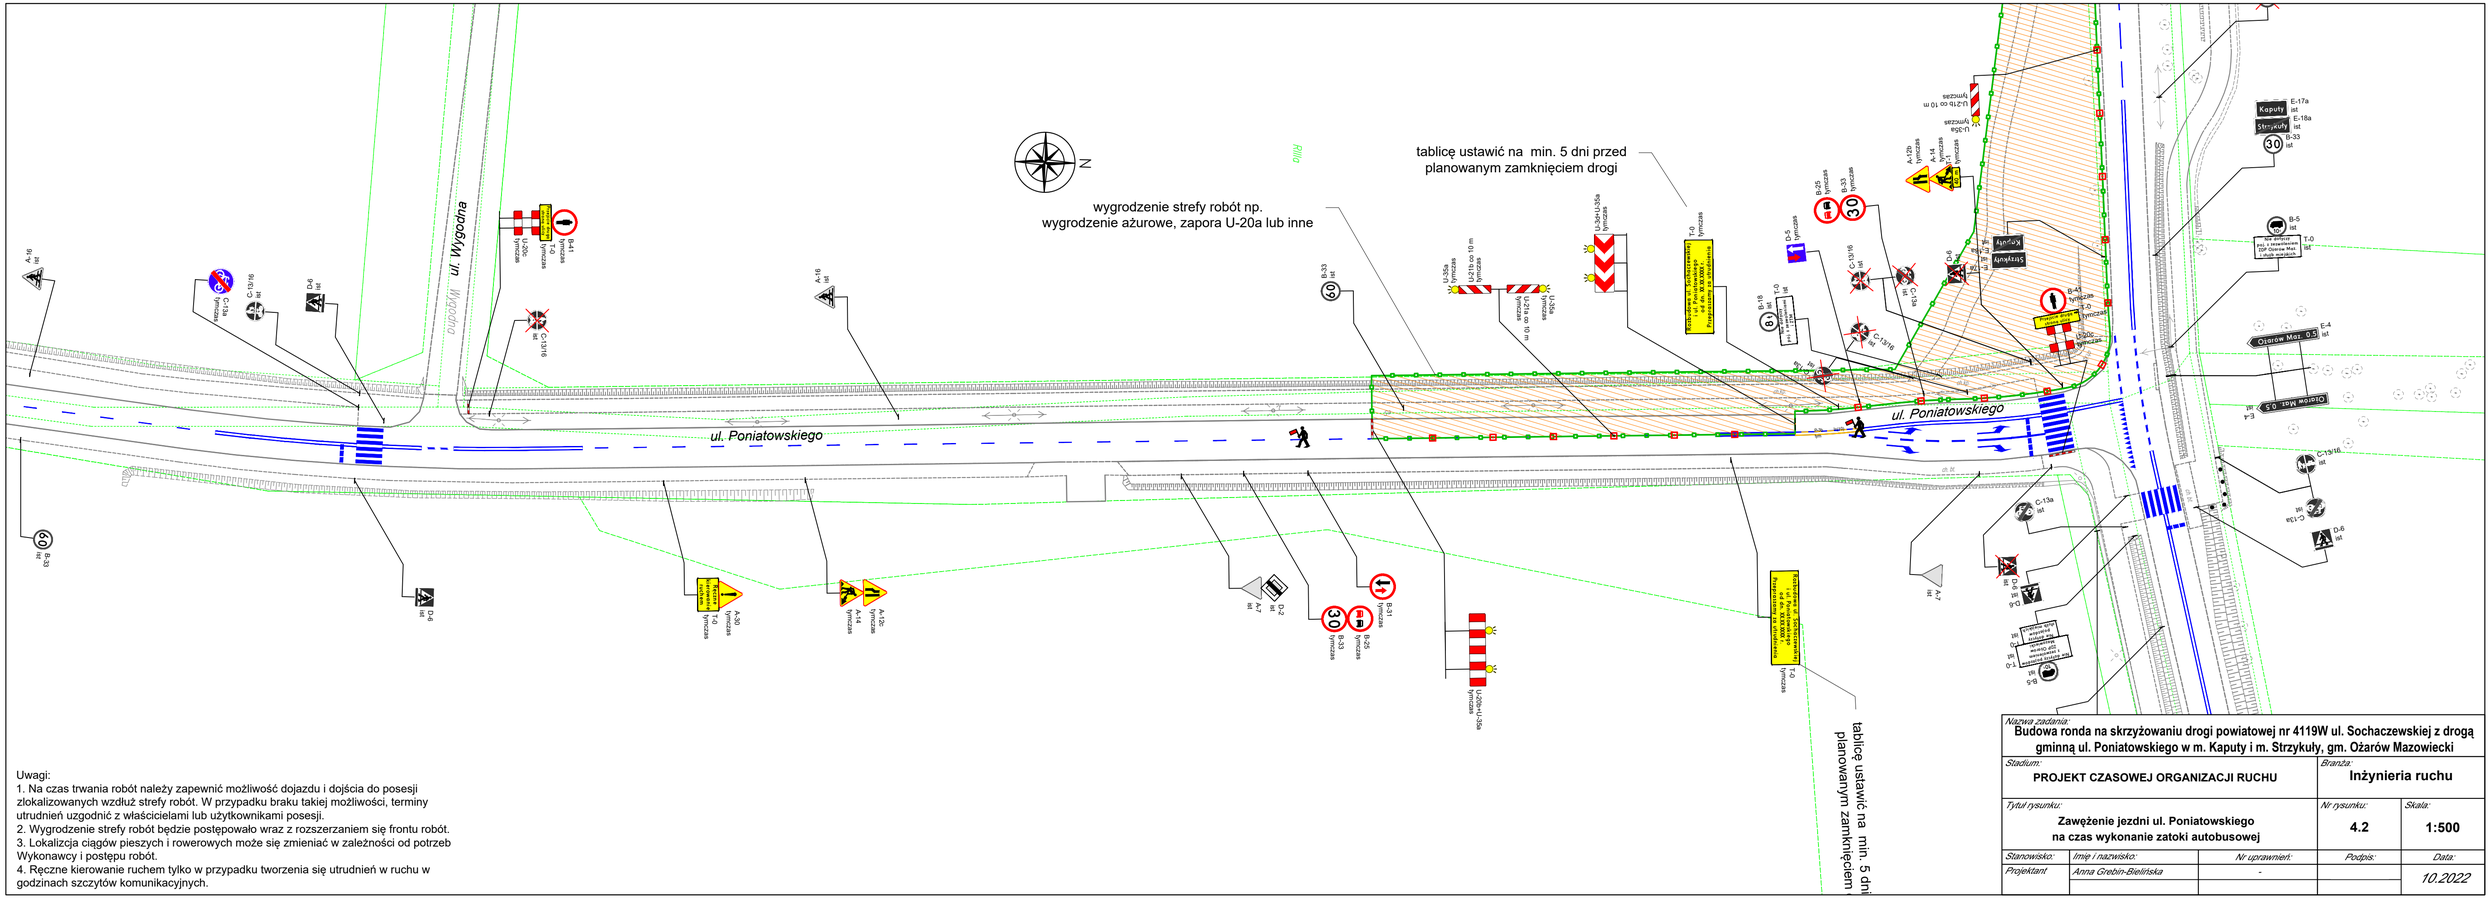

Uwagi:
1. Na czas trwania robót należy zapewnić możliwość dojazdu i dojścia do posesji zlokalizowanych wzdłuż strefy robót. W przypadku braku takiej możliwości, terminy utrudnień uzgodnić z właścicielami lub użytkownikami posesji.
2. Wygrodzenie strefy robót będzie postępowało wraz z rozszerzaniem się frontu robót.
3. Lokalizcja ciągów pieszych i rowerowych może się zmieniać w zależności od potrzeb Wykonawcy i postępu robót.
4. Ręczne kierowanie ruchem tylko w przypadku tworzenia się utrudnień w ruchu w godzinach szczytów komunikacyjnych.

Nazwa zadania: **Budowa ronda na skrzyżowaniu drogi powiatowej nr 4119W ul. Sochaczewskiej z drogą gminną ul. Poniatowskiego w m. Kaputy i m. Strzykuły, gm. Ożarów Mazowiecki**				
Stadium: **PROJEKT CZASOWEJ ORGANIZACJI RUCHU**			*Branża:* **Inżynieria ruchu**	
Tytuł rysunku: **Zawężenie jezdni ul. Poniatowskiego na czas wykonanie zatoki autobusowej**			*Nr rysunku:* **4.2**	*Skala:* **1:500**
Stanowisko:	*Imię i nazwisko:*	*Nr uprawnień:*	*Podpis:*	*Data:*
Projektant	*Anna Grebin-Bielińska*	-		*10.2022*