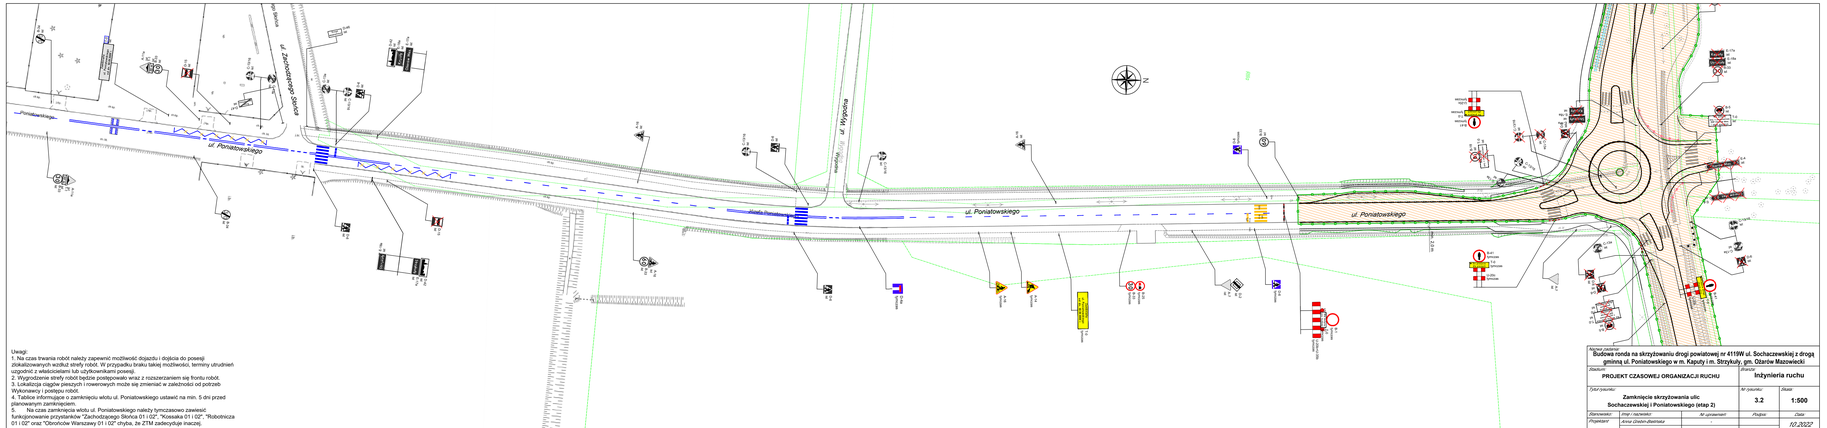

Uwagi:
1. Na czas trwania robót należy zapewnić możliwość dojazdu i dojścia do posesji zlokalizowanych wzdłuż strefy robót. W przypadku braku takiej możliwości, terminy utrudnień uzgodnić z właścicielami lub użytkownikami posesji.
2. Wygrodzenie strefy robót będzie postępowało wraz z rozszerzaniem się frontu robót.
3. Lokalizacja ciągów pieszych i rowerowych może się zmieniać w zależności od potrzeb Wykonawcy i postępu robót.
4. Tablice informujące o zamknięciu wlotu ul. Poniatowskiego ustawić na min. 5 dni przed rozpoczęciem robót drogowych.
5. Na czas zamknięcia wlotu ul. Poniatowskiego należy tymczasowo zawiesić funkcjonowanie przystanków "Zachodzącego Słońca 01 i 02", "Kossaka 01 i 02", "Robotnicza 01 i 02" oraz "Obrońców Warszawy 01 i 02" chyba, że ZTM zadecyduje inaczej.

Nazwa zadania:
Budowa ronda na skrzyżowaniu drogi powiatowej nr 4119W ul. Sochaczewskiej z drogą gminną ul. Poniatowskiego w m. Kaputy i m. Stryszkuły, gm. Ożarów Mazowiecki

Zlecenie: **PROJEKT CZASOWEJ ORGANIZACJI RUCHU**

Zlecenie: **inżynieria ruchu**

Tytuł rysunku: **Zamknięcie skrzyżowania ulic Sochaczewskiej i Poniatowskiego (etap 2)**

Nr rysunku: **3.2**

Skala: **1:500**

Sprawdził:	Imię i nazwisko:	Nr uprawnień:	Podpis:	Data:
Projektował:	Anna Grabek-Bakiniak			02.2022