


SCHEMAT KANALIZACJI SANITARNEJ
W MIEJSCOWOŚCI ŚWIĘCICE, gm. OŻARÓW MAZOWIECKI

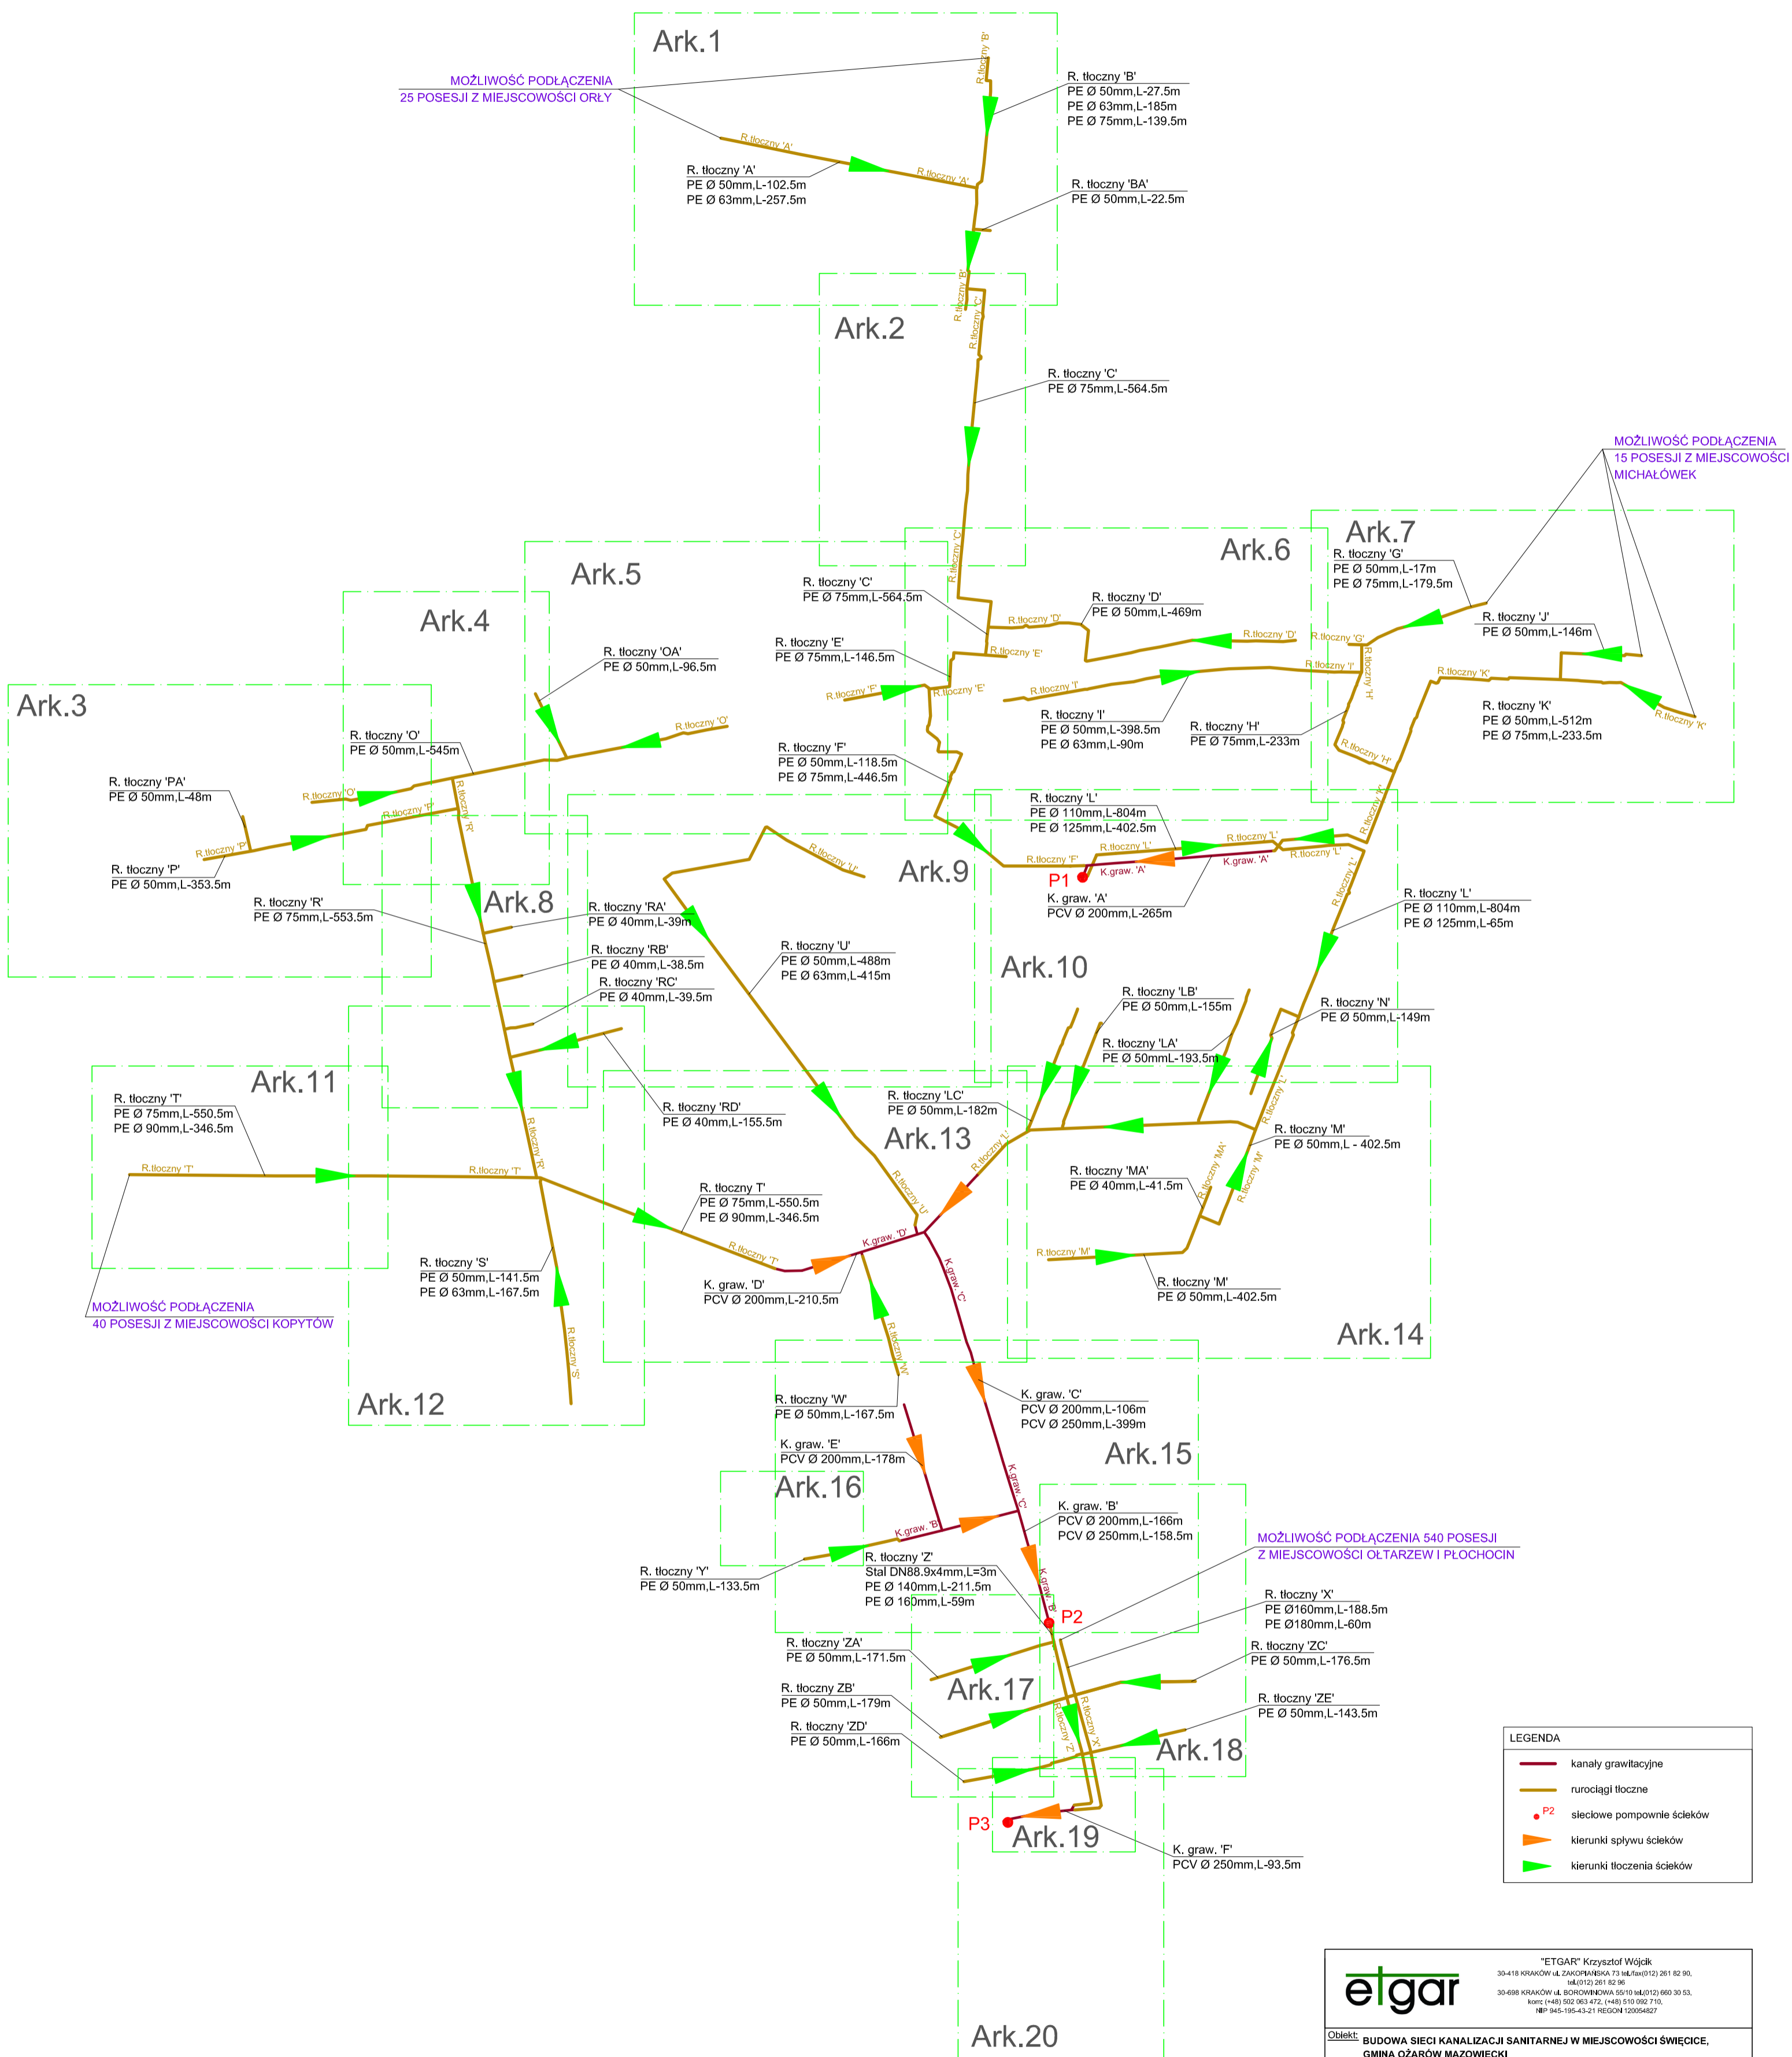

LEGENDA

- kanały grawitacyjne
- rurociągi tłoczne
- P2 - sieciowe pompywnie ścieków
- ▶ kierunki spływu ścieków
- ▶ kierunki tłoczenia ścieków

etgar			
"ETGAR" Krzysztof Wójcik 30-418 KRAKÓW UL. ZWIERCZAKÓWA 73 TEL: (012) 261 82 90, (012) 261 82 96 30-698 KRAKÓW UL. BOROŃKOWA 55/10 TEL: (012) 660 30 53, (012) 660 30 53 KONT: (48) 502 363 472, (48) 510 082 710, (48) 510 082 710 NIP: 945-195-43-21 REGON: 120054672			
Obiekt: BUDOWA SIĘCI KANALIZACJI SANITARNEJ W MIEJSCOWOŚCI ŚWIĘCICE, GMINA OŻARÓW MAZOWIECKI			
Stadium: PROJEKT BUDOWLANY		Branża: SANITARNA	
Inwestor: GMINA OŻARÓW MAZOWIECKI, UL. KOLEJOWA 2, 05-850 OŻARÓW MAZOWIECKI			
Tytuł rysunku: SCHEMAT KANALIZACJI SANITARNEJ		Skala: schemat	Nr rys: 2
Imię i nazwisko:	Specjalność:	Nr. uprawnień:	Podpis:
Opracował: mgr inż. Marcin Ciesielski	Instalacyjna w zakresie sieci, inst. i urządzeń, ciepłych, wentylacyjnych, gaz, wod-kan	- SWK/0131/ POCS/04	-
Projektował: mgr inż. Krzysztof Wójcik	-	MAP/0368/ PWOS/08	-
Sprawdził: mgr inż. Agnieszka Wójcik	-	-	-
Data opracowania:	MARZEC 2010		