


Organizacja ruchu
Dni Ożarowa Mazowieckiego
11.06.2022 r.

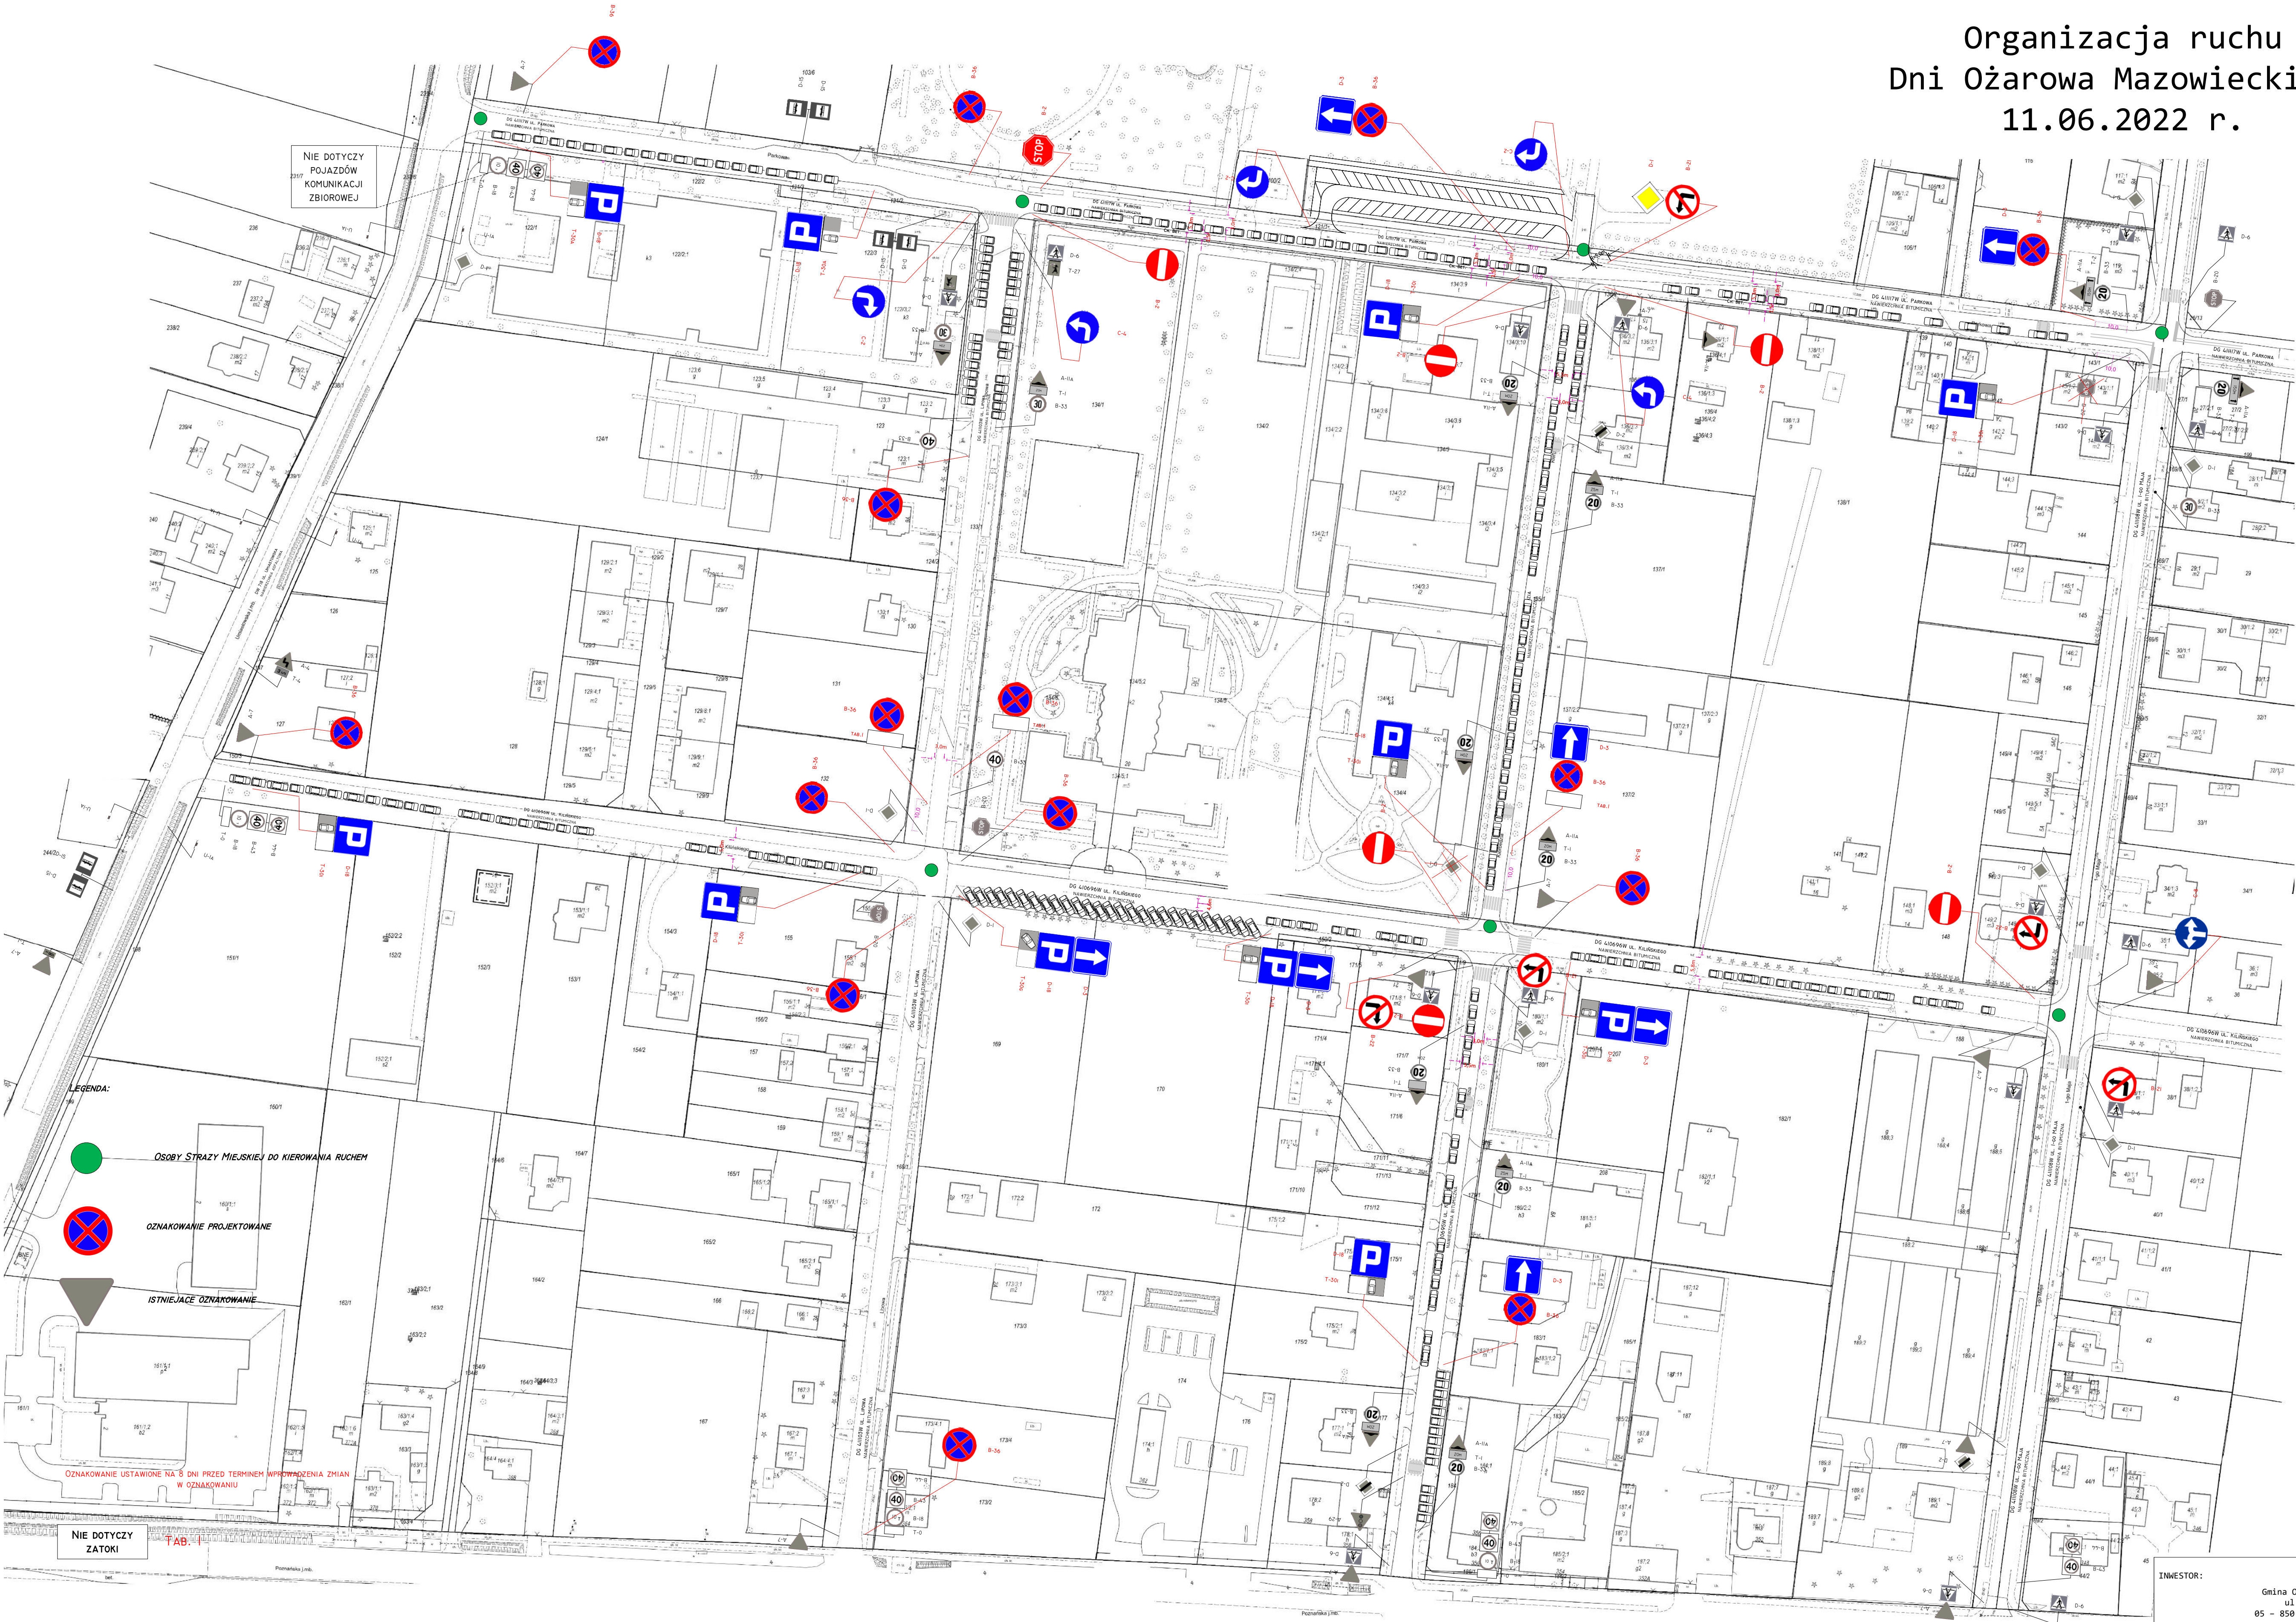

INWESTOR: Gmina Ożarów Mazowiecki ul. Kolejowa 2 05 - 850 Ożarów Mazowiecki		
TEMAT: Organizacja ruchu DNI Ożarowa 11.06.2022 r.	SKALA: 1:1000	Wpł. 5-1
PROJEKTOWAŁ: Wydział Inwestycji i Remontów Urzędu Miejskiego w Ożarowie Mazowieckim	DATA: 01.06.2022	
		PODPIS: