




- Uwagi:
1. Na czas trwania robót należy zapewnić możliwość dojazdu i dojścia do posesji zlokalizowanych wzdłuż strefy robót. W przypadku braku takiej możliwości, terminy utrudnień uzgodnić z właścicielami lub użytkownikami posesji.
 2. Wygradzenie strefy robót będzie postępowało wraz z rozszerzaniem się frontu robót.
 3. Lokalizacja ciągów pieszych i rowerowych może się zmieniać w zależności od potrzeb Wykonawcy i postępu robót.
 4. Ręczne kierowanie ruchem tylko w przypadku tworzenia się utrudnień w ruchu w godzinach szczytów komunikacyjnych.

Nazwa zadania: Budowa ronda na skrzyżowaniu drogi powiatowej nr 4119W ul. Sochaczewskiej z drogą gminną ul. Poniatowskiego w m. Kaputy i m. Strzykuły, gm. Ożarów Mazowiecki			
Stadium: PROJEKT CZASOWEJ ORGANIZACJI RUCHU		Branża: Inżynieria ruchu	
Tytuł rysunku: Zawężenie jezdni ul. Poniatowskiego na czas wykonanie zatoki autobusowej		Nr rysunku: 4.1	Skala: 1:500
Stanowisko: Projektant	Imię i nazwisko: Anna Grobni-Bielirska	Nr uprawnień: -	Podpis: Data: 10.2022