


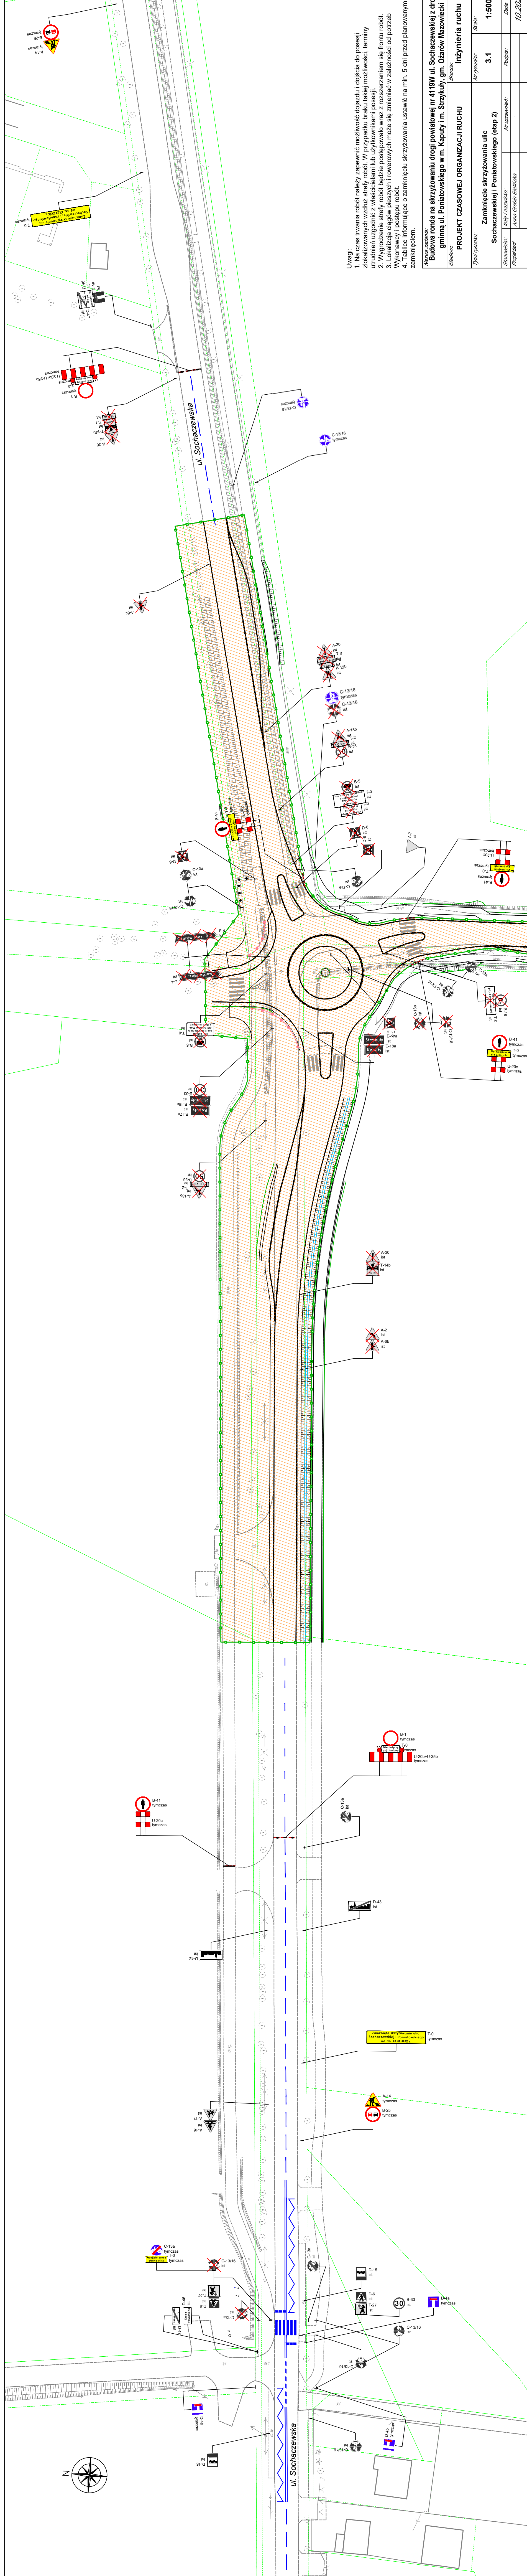

Uwazi:

1. Na czas trwania robót należy zapewnić możliwość dojazdu i dojścia do posesji lokalizowanych wyzłów strefy. W przypadku braku takiej możliwości, terminy undinudni uzgodnić z właścicielem lub użytkownikiem posesji.
2. Wygodzenie strefy robót będzie postępowało wraz z rozszerzaniem się frontu robót.
3. Lokalizacja ciągów pieszych i rowerowych może się zmieniać w zależności od potrzeb Wykonawcy i postępu robót.
4. Tablice informujące o zamknięciu skrzyżowania ustawić na min. 5 dni przed planowanym zamknięciem.

Nazwa zadania:
Budowa ronda na skrzyżowaniu drogi powiatowej nr 4119W ul. Sochaczewskiej z drogą gminną ul. Poniatowskiego w m. Kaputy i m. Strzykuły, gm. Ożarów Mazowiecki

<i>Stadium:</i>	PROJEKT CZASOWEJ ORGANIZACJI RUCHU
<i>Branża:</i>	Inżynieria ruchu

<i>Tytuł rysunku:</i>	<i>Nr rysunku:</i>	<i>Skala:</i>
Zamknięcie skrzyżowania ulic	3.1	1:5000

Stanowisko:	Imię i nazwisko:	Nr uprawnień:	Podpis:	Data:
Projektant	Anna Grebin-Bielinska	-		10.2020