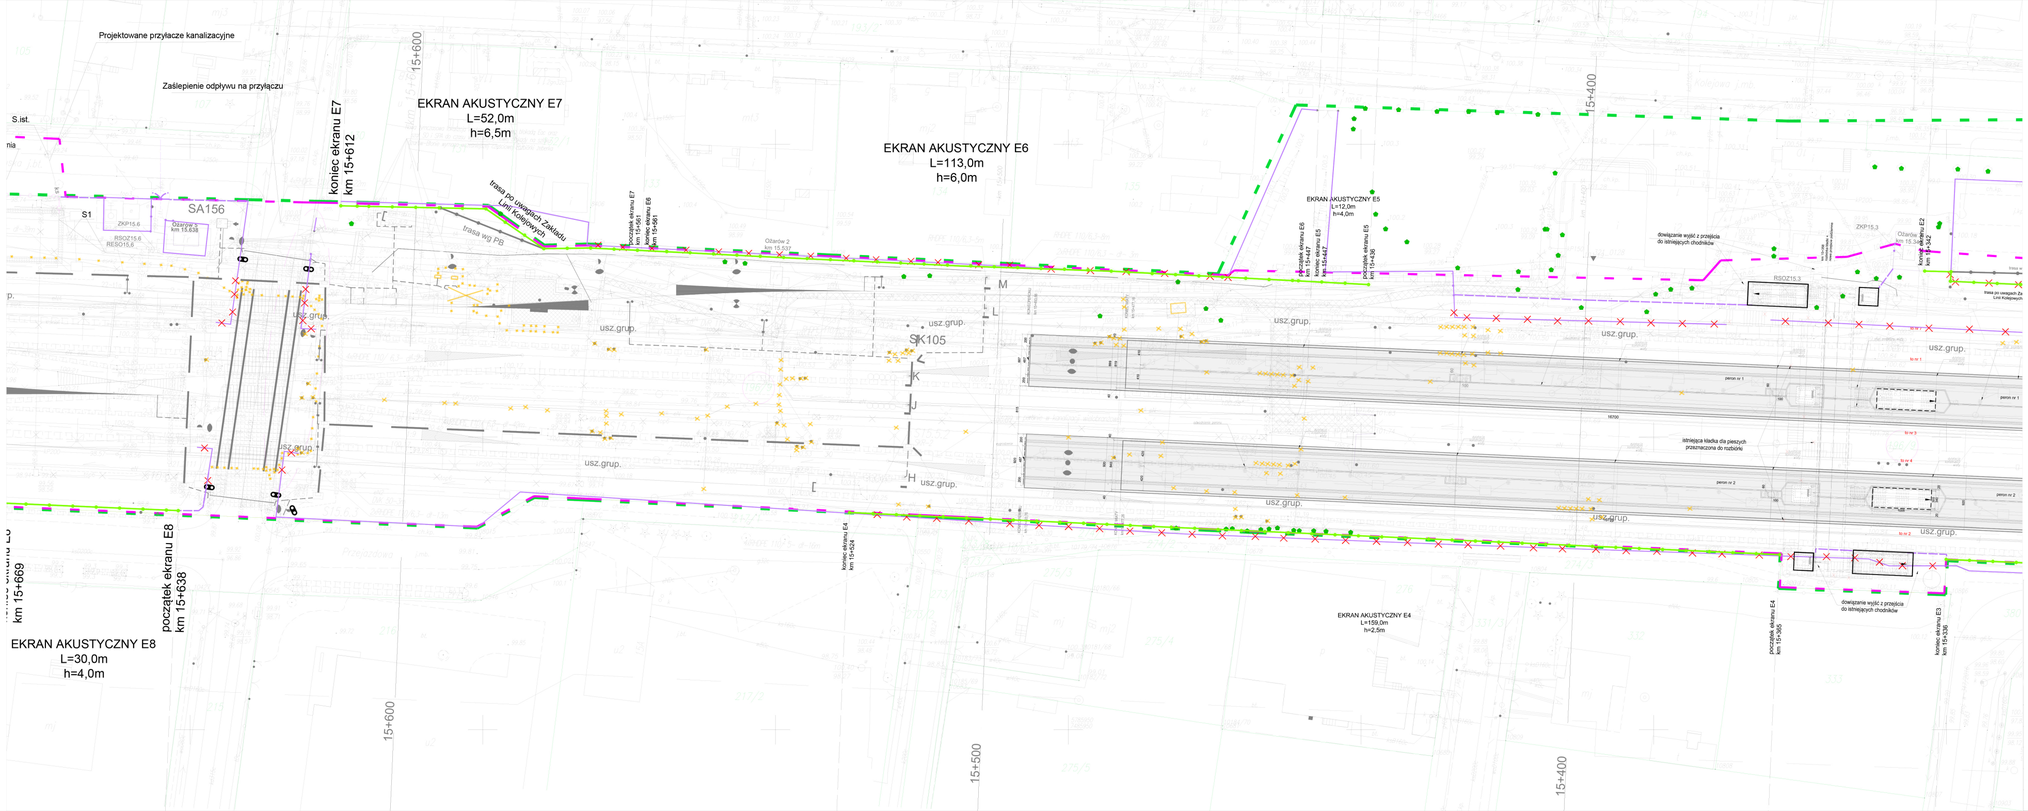

EKRAN AKUSTYCZNY E15
L=101,0m
h=3,5m
koniec ekranu E15
km 16+218
początek ekranu E15
km 16+117
Tor nr 1 V=160km/h
Tor nr 5a V=40km/h
Tor nr 2 V=160km/h
EKRAN AKUSTYCZNY E14
L=148,0m
h=4,0m
koniec ekranu E14
km 15+826
początek ekranu E14
km 15+810
koniec ekranu E11
km 15+610
EKRAN AKUSTYCZNY E11
L=108,0m
h=4,5m
początek ekranu E11
km 15+702
koniec ekranu E7
EKRAN AKUSTYCZNY E13
L=19,0m
h=4,0m
koniec ekranu E13
km 15+605
początek ekranu E13
km 15+786
EKRAN AKUSTYCZNY E12
L=27,0m
h=5,0m
koniec ekranu E12
km 15+706
początek ekranu E10
km 15+749
EKRAN AKUSTYCZNY E10
L=60,0m
h=6,0m
koniec ekranu E10
km 15+759
początek ekranu E9
km 15+700
EKRAN AKUSTYCZNY E9
L=31,0m
h=5,0m
koniec ekranu E9
km 15+669
początek ekranu E8
km 15+669
EKRAN AKUSTYCZNY E8
L=30,0m
h=4,0m
koniec ekranu E8
km 15+638
Projektowane przyłącze kanalizacyjne
Zaślepienie odpływu na przyłączu
Projektowane przyłącze wodociągowe
SA156
Tm26
Tm27
Tm251
Tm24
Tm231
Tm21
Tm22
16+200
16+100
16+000
15+900
15+800
15+700
uszg.
S.wł.
projektowany rurociąg w km 15.675
projektowany rurociąg w km 15+675
kolizyjny rurociąg km 15+645 do demontażu
kolizyjny rurociąg do demontażu
kolizyjny słup do demontażu
kolizyjny słup do demontażu
kolizyjny słup



EKRANY
PLAN SYTUACYJNY
skala 1:500

LEGENDA:

- Granica terenu inwestycji
- Granica terenu kolejowego zamkniętego
- Granica działek
- Granica obrębów
- numery działek w zakresie inwestycji
- Projektowane ekrany
- Projektowana brama w ekranach
- Projektowane wygrodzenie
- Projektowana brama
- Istniejące wygrodzenie
- Wygrodzenie do rozbiórki
- Ogrodzenie nastawni
- Elementy pozostałych branż (kolor szary)



EKRANY
PLAN SYTUACYJNY
skala 1:500

LEGENDA:

- Granica terenu inwestycji
- Granica terenu kolejowego zamkniętego
- Granica działek
- Granica obrębów
- numery działek w zakresie inwestycji
- Projektowane ekrany
- Projektowana brama w ekranach
- Projektowane wygrodzenie
- Projektowana brama
- Istniejące wygrodzenie
- Wygrodzenie do rozbiórki
- Ogrodzenie nastawni
- Elementy pozostałych branż (kolor szary)