


SZKIC POMIARU POWIERZCHNI UŻYTKOWEJ - RZUT PARTERU

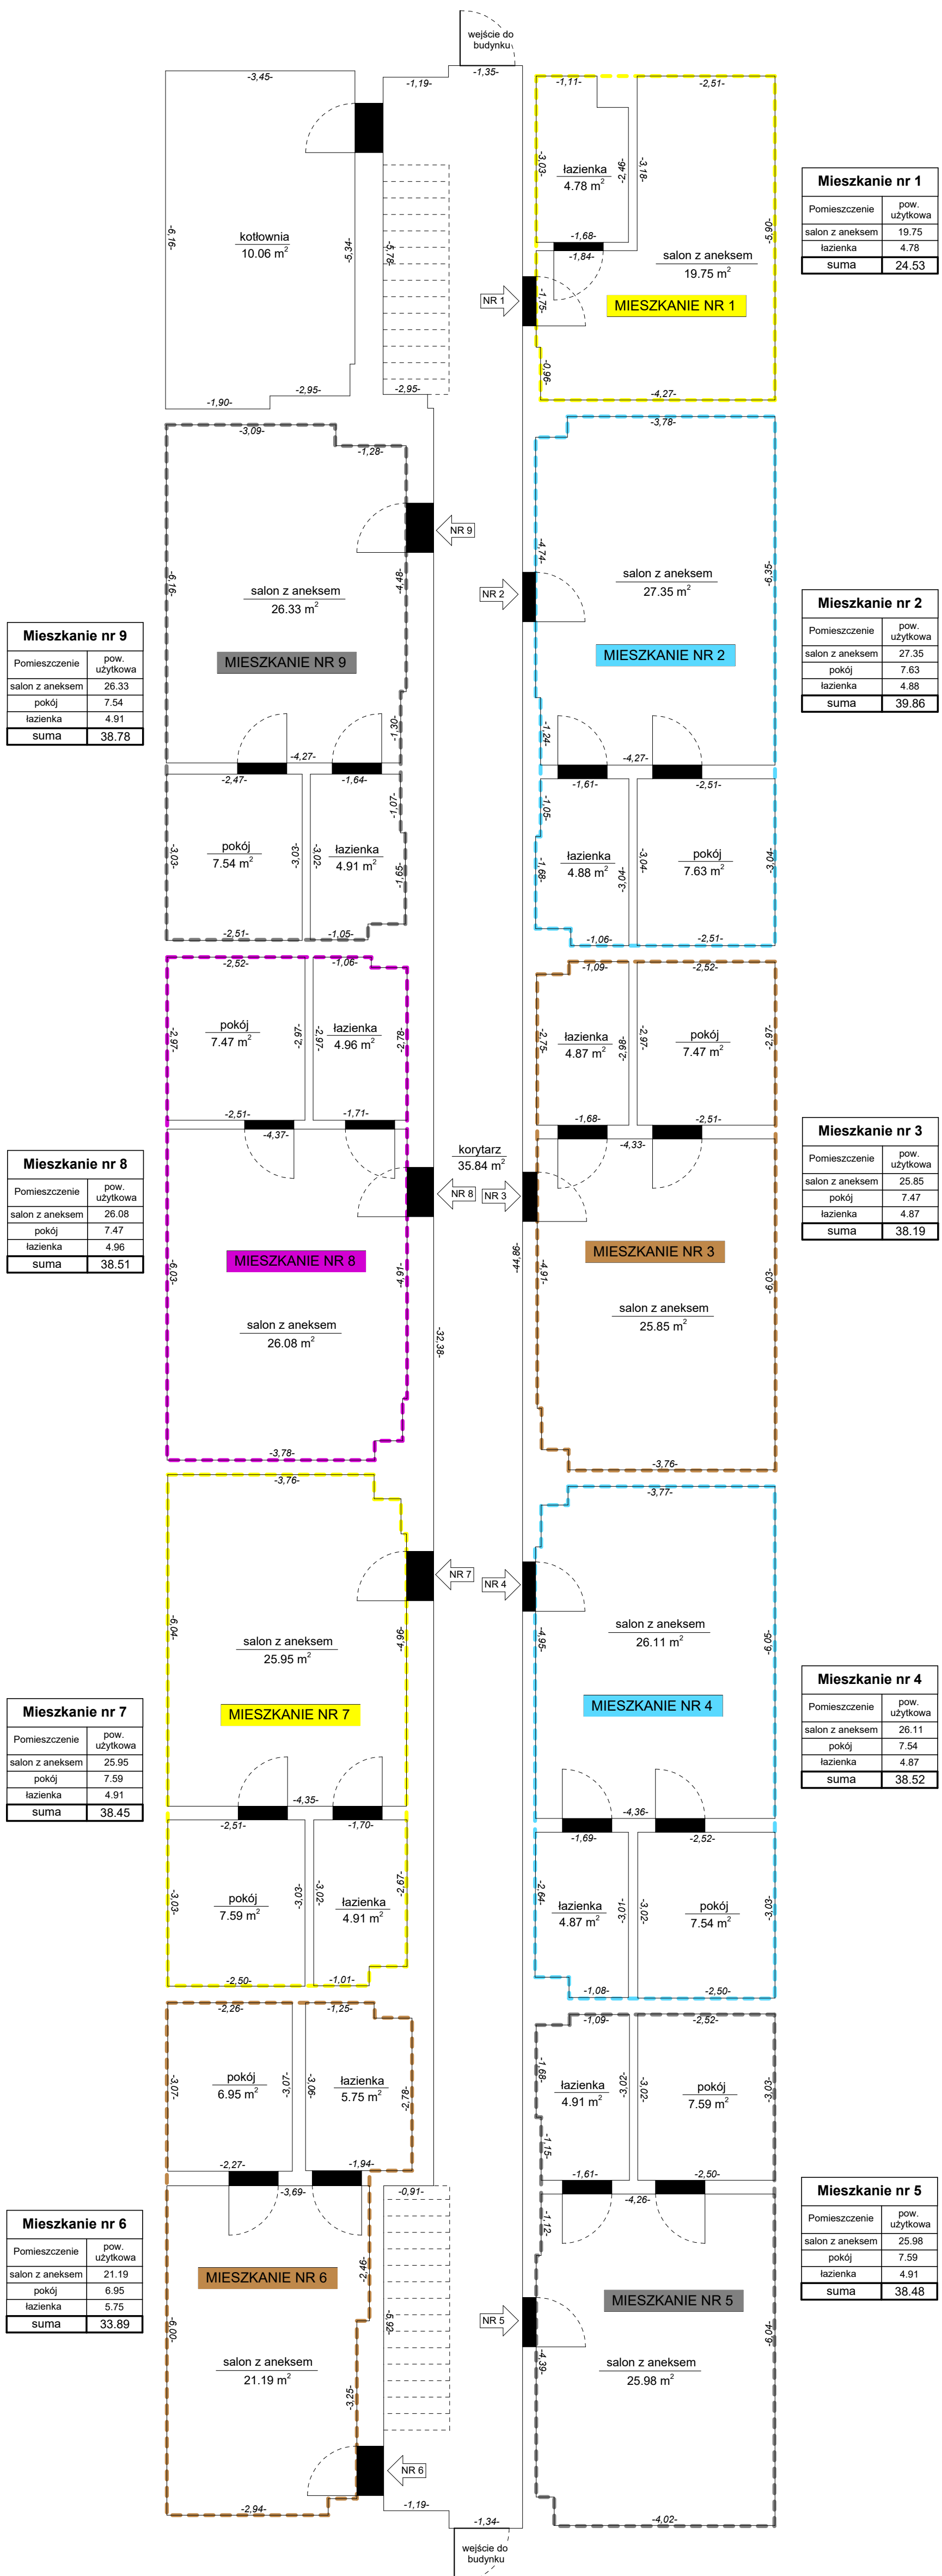

Mieszkanie nr 9

Pomieszczenie	pow. użytkowa
salon z aneksem	26.33
pokój	7.54
łazienka	4.91
suma	38.78

Mieszkanie nr 8

Pomieszczenie	pow. użytkowa
salon z aneksem	26.08
pokój	7.47
łazienka	4.96
suma	38.51

Mieszkanie nr 7

Pomieszczenie	pow. użytkowa
salon z aneksem	25.95
pokój	7.59
łazienka	4.91
suma	38.45

Mieszkanie nr 6

Pomieszczenie	pow. użytkowa
salon z aneksem	21.19
pokój	6.95
łazienka	5.75
suma	33.89

Mieszkanie nr 1

Pomieszczenie	pow. użytkowa
salon z aneksem	19.75
łazienka	4.78
suma	24.53

Mieszkanie nr 2

Pomieszczenie	pow. użytkowa
salon z aneksem	27.35
pokój	7.63
łazienka	4.88
suma	39.86

Mieszkanie nr 3

Pomieszczenie	pow. użytkowa
salon z aneksem	25.85
pokój	7.47
łazienka	4.87
suma	38.19

Mieszkanie nr 4

Pomieszczenie	pow. użytkowa
salon z aneksem	26.11
pokój	7.54
łazienka	4.87
suma	38.52

Mieszkanie nr 5

Pomieszczenie	pow. użytkowa
salon z aneksem	25.98
pokój	7.59
łazienka	4.91
suma	38.48

ZESTAWIENIE POWIERZCHNI PARTERU

	powierzchnia
Mieszkanie nr 1	24.53
Mieszkanie nr 2	39.86
Mieszkanie nr 3	38.19
Mieszkanie nr 4	38.52
Mieszkanie nr 5	38.48
Mieszkanie nr 6	33.89
Mieszkanie nr 7	38.45
Mieszkanie nr 8	38.51
Mieszkanie nr 9	38.78
korytarz	83.26
kotłownia	20.83
suma	433.30

Obiekt:
 Budynek mieszkalny wielorodzinny
 dz. ew. 3/11
 obręb: SHR Płochocin
 gmina: Ożarów Maz.
 adres: ul. Fabryczna 5, 05-850 Płochocin
 Dn. 03.03.2025 r.
 Wykonał:

Uwaga: Powierzchnię mierzono w m kw. zgodnie z normą PN-IS 9836