


SZKIC POMIARU POWIERZCHNI UŻYTKOWEJ - RZUT PIĘTRA

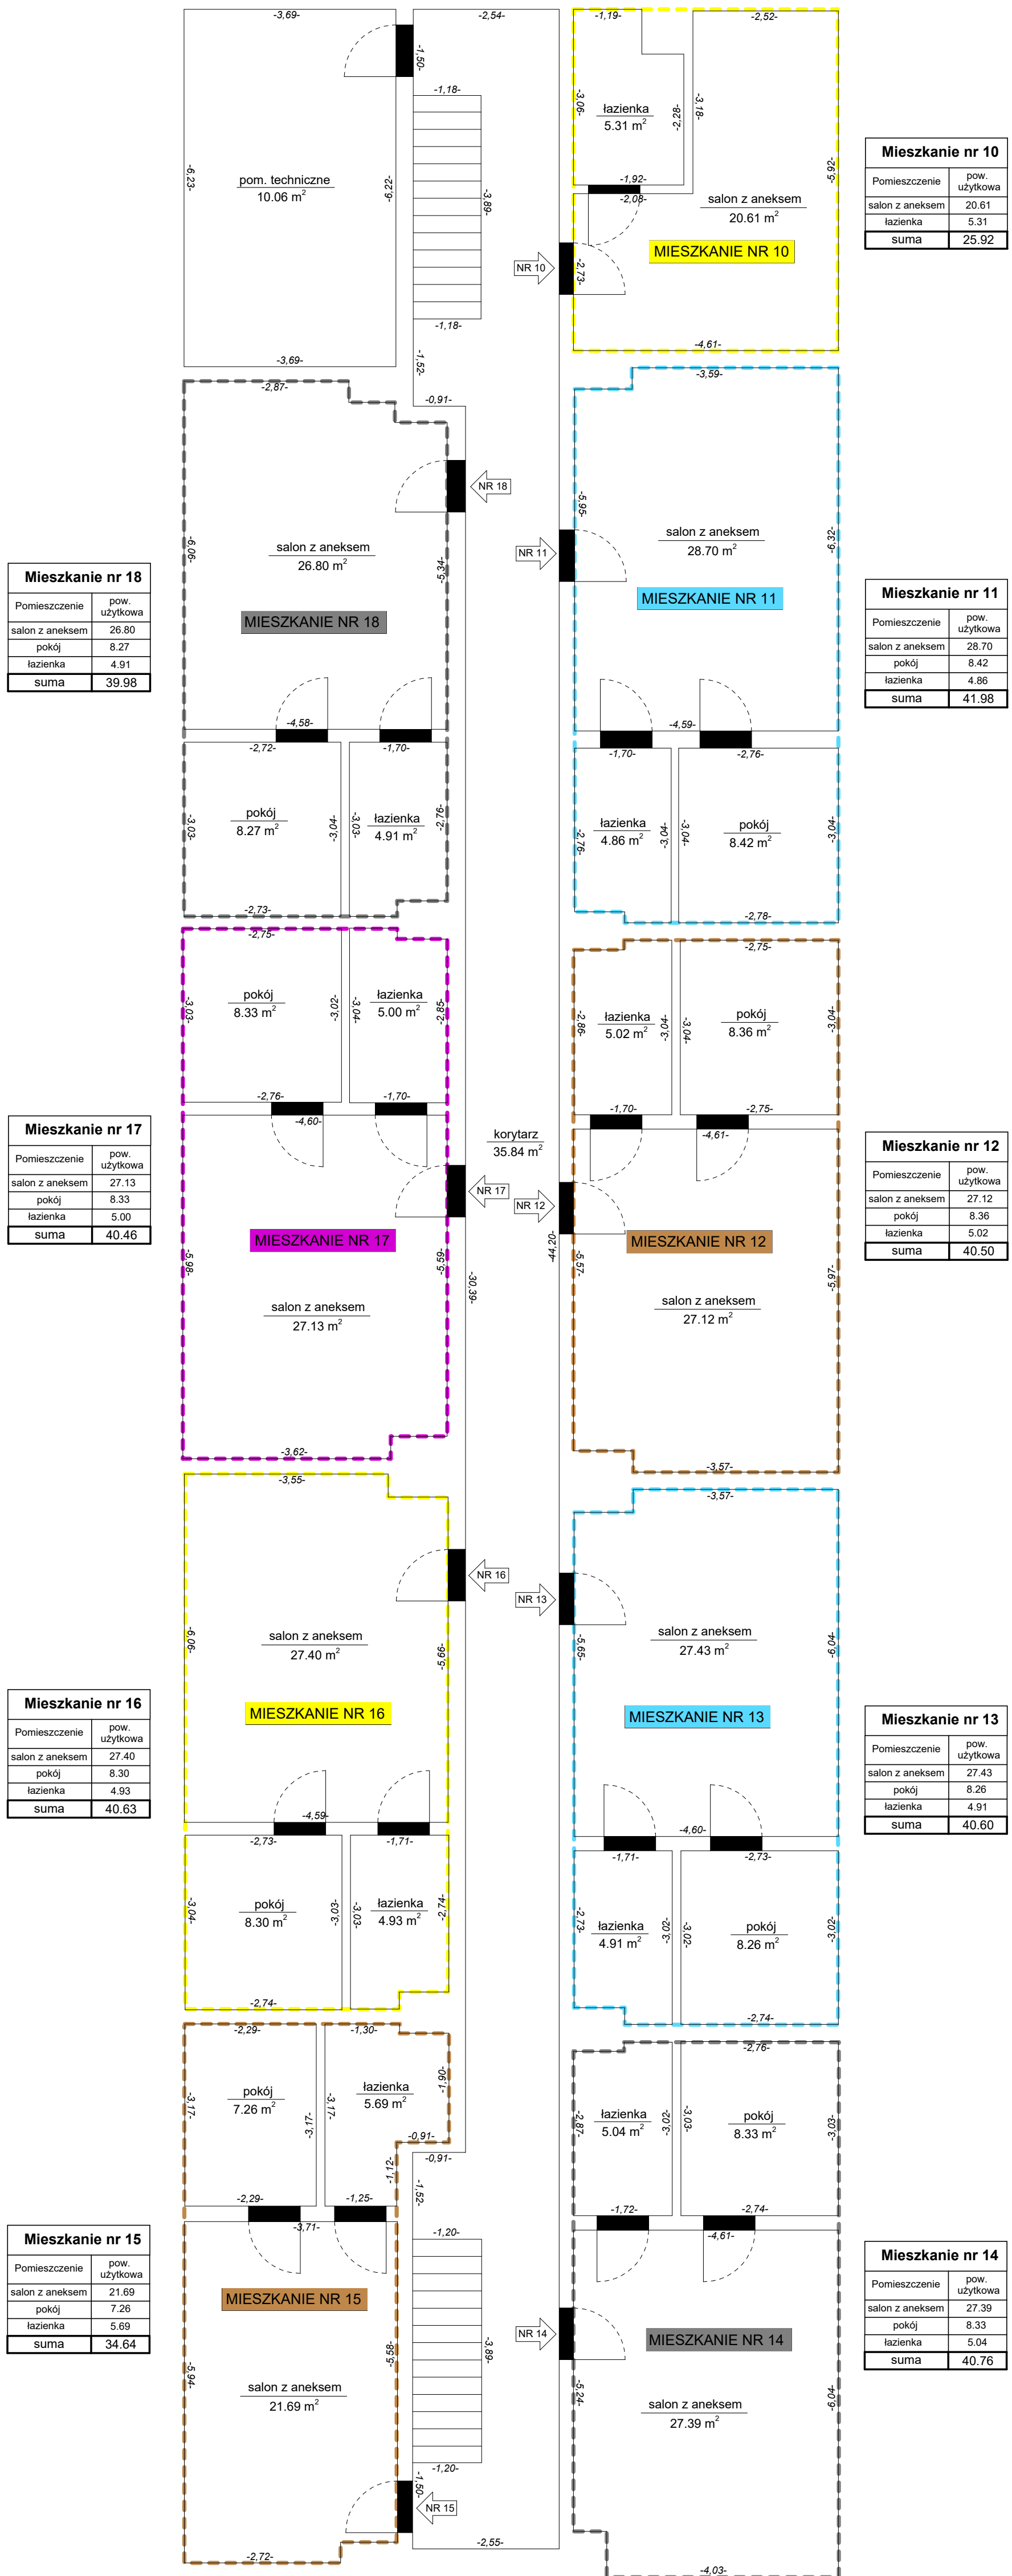

ZESTAWIENIE POWIERZCHNI PIĘTRA

	powierzchnia
Mieszkanie nr 10	25.92
Mieszkanie nr 11	41.98
Mieszkanie nr 12	40.50
Mieszkanie nr 13	40.60
Mieszkanie nr 14	40.76
Mieszkanie nr 15	34.64
Mieszkanie nr 16	40.63
Mieszkanie nr 17	40.46
Mieszkanie nr 18	39.98
korytarz	75.58
stanowiące część wspólną	22.97
suma	444.02

Obiekt:
 Budynek mieszkalny wielorodzinny
 dz. ew. 3/11
 obręb: SHR Płochocin
 gmina: Ożarów Maz.
 adres: ul. Fabryczna 5, 05-850 Płochocin

Dn. 03.03.2025 r.
 Wykonał: