


1. Jednostka wprowadzająca organizację ruchu zawiadamia organ zarządzający ruchem, zarząd drogi oraz właściwego komendanta Policji o terminie jej wprowadzenia, co najmniej na 7 dni przed dniem wprowadzenia organizacji ruchu. Zarządca drogi przekazuje protokół odbioru wprowadzonej organizacji ruchu z numerem do organu zarządzającego ruchem bezpośrednio po wprowadzeniu.

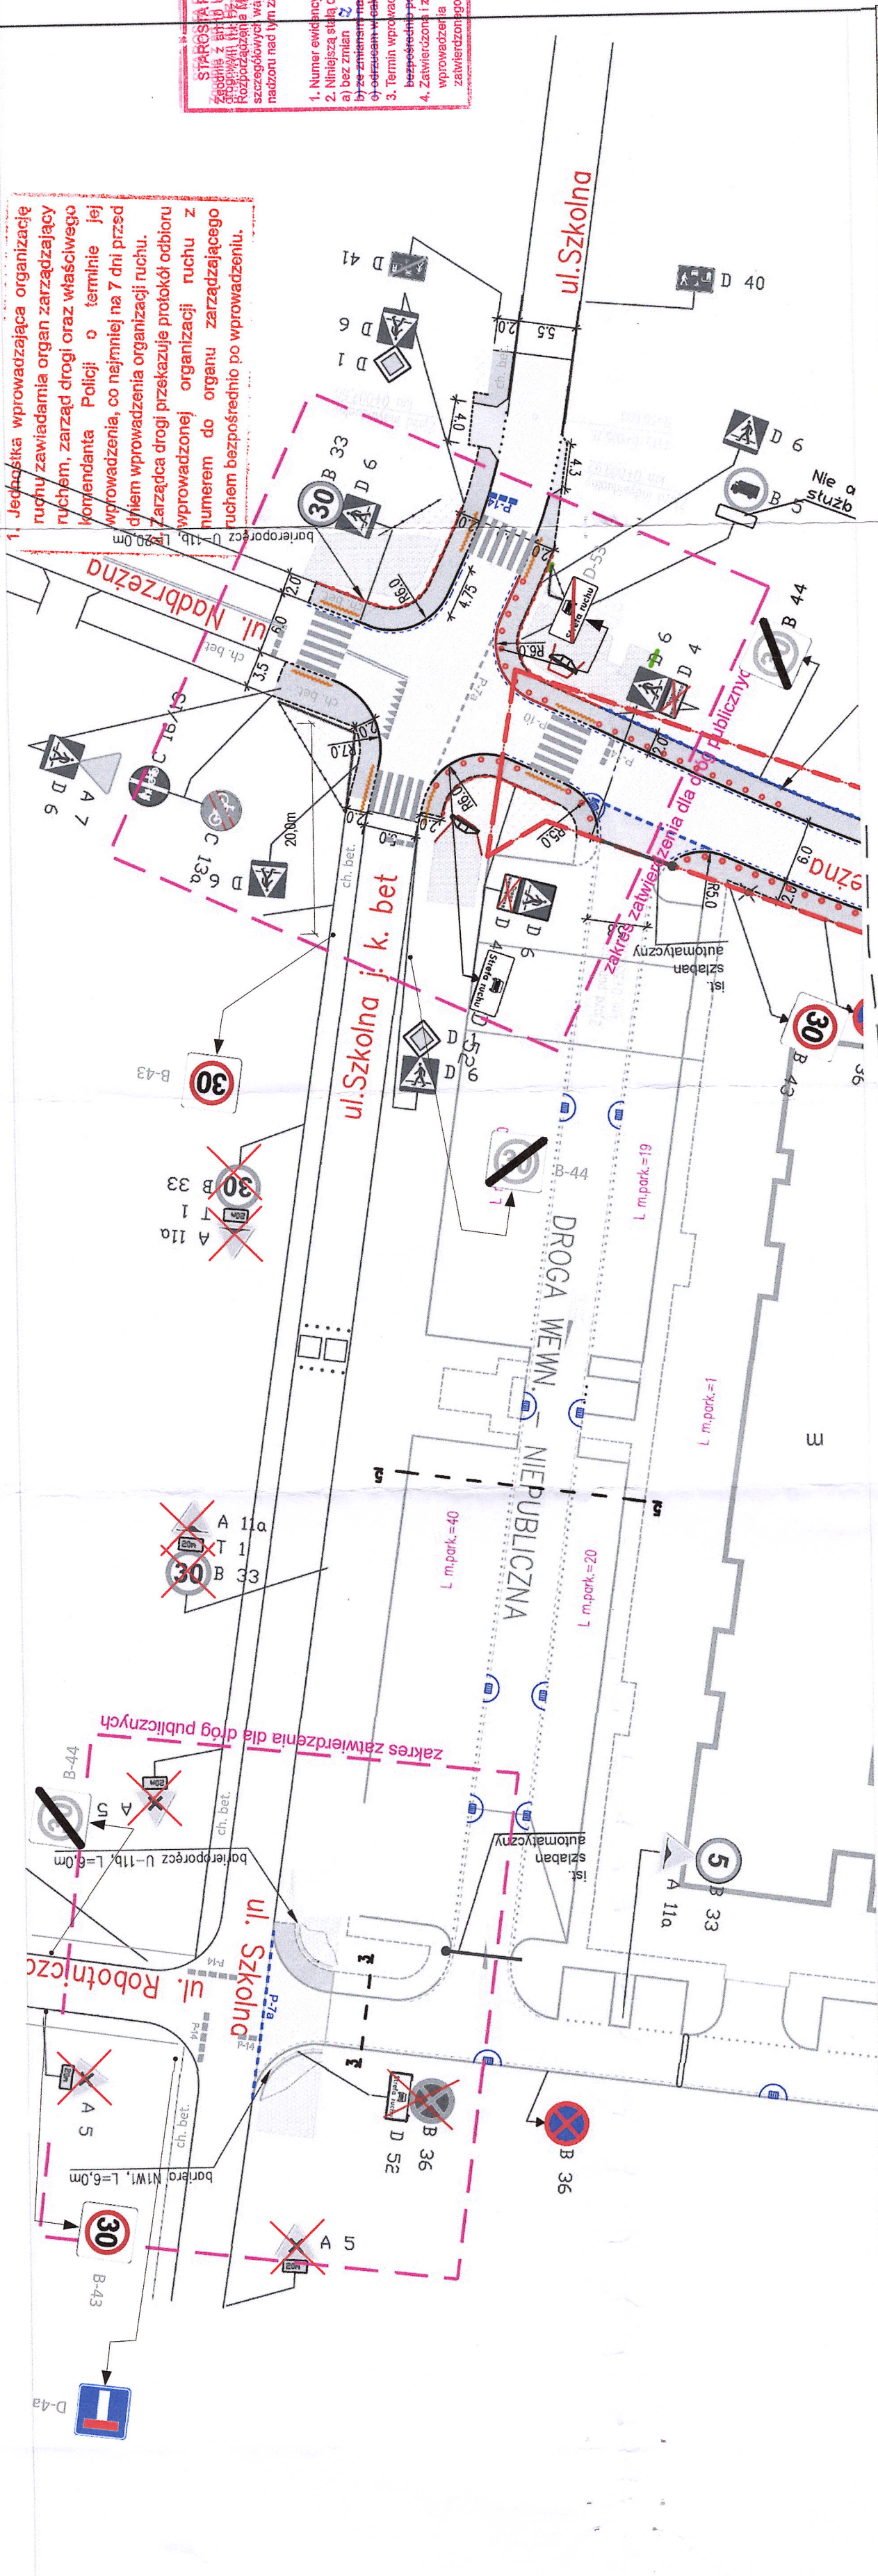

**STAROSTA POWIATU WARSZAWSKIEGO ZACISZE**

Zgodnie z art. 9 ust. 8 ustawy z dnia 20 czerwca 1997 r. „Prawo o ruchu drogowym” (Dz.U. z późn. zm.) oraz § 3 ust. 1 pkt. 3 rozporządzenia Ministra Infrastruktury z dnia 26 września 2003 r. w sprawie szczegółowych warunków funkcjonowania na drogach oraz wyznaczania nazw i linii rozgraniczających dróg publicznych (Dz.U. z późn. zm.)

**ZATWIERDZENIE**

1. Numer ewidencyjny projektu: KDP.WA.1.24.2025


2. Niniejsza stała organizacja ruchu zatwierdzam w całości czł.  
a) bez zmian b) z piśmem  
by ze zmienian momentami lub innymi  
odróżnienia wszelkie bez zatwierdzenia.

3. Termin wprowadzenia zatwierdzonej organizacji ruchu do 22.07.2025r.  
bezpośrednio po realizacji w ciągu



4. Zatwierdzona i realizowana stała organizacja ruchu jest ważna do momentu wprowadzenia nowej organizacji ruchu na podstawie nowego zatwierdzenia projektu organizacji ruchu.

2025-07-23

**Zup. STAROSTY**  
**Dariusz Sławiński**  
Główny Specjalista  
Zespół ds. Zarządzania Ruchem Drogowym  
Starostwo Powiatu Wąlszawskiego Zachodniego

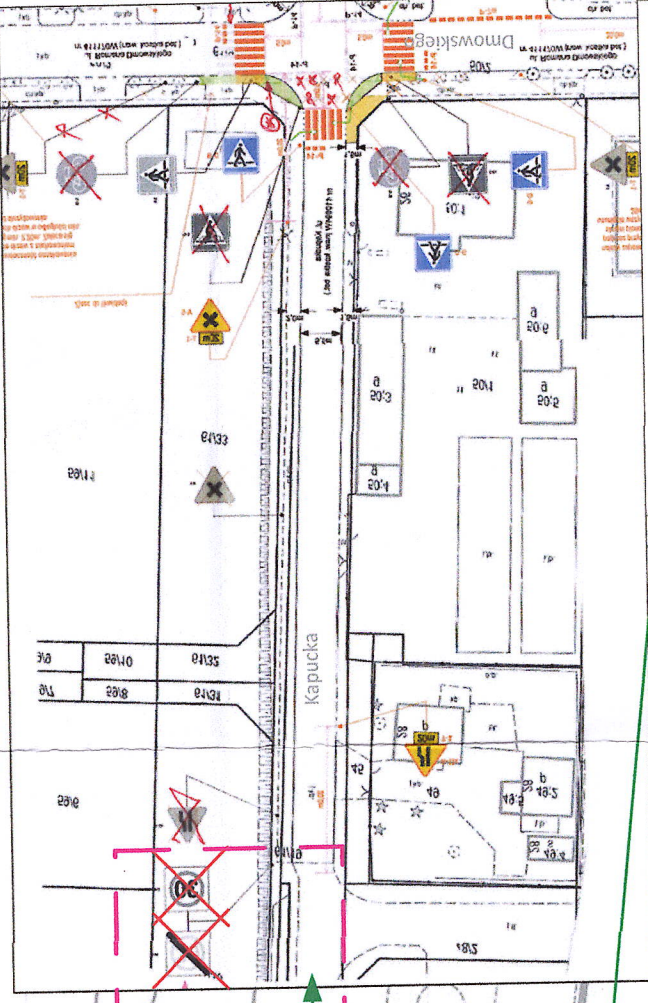

LEGENDA

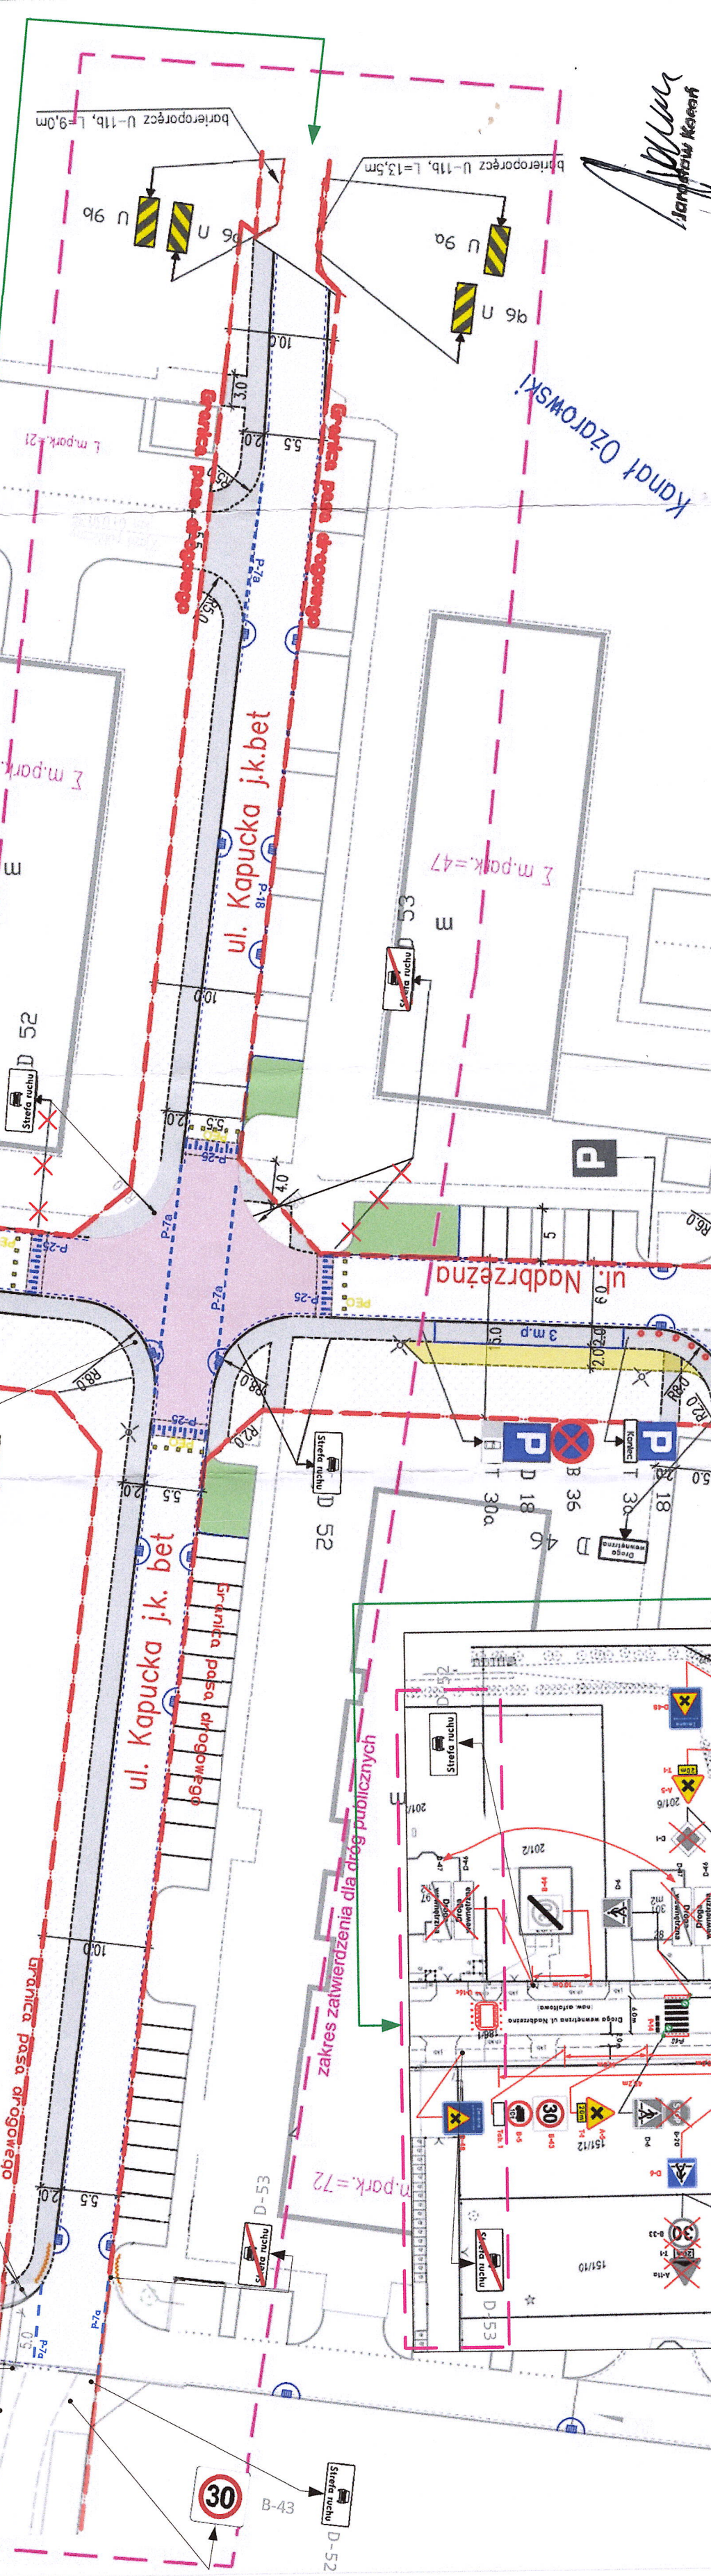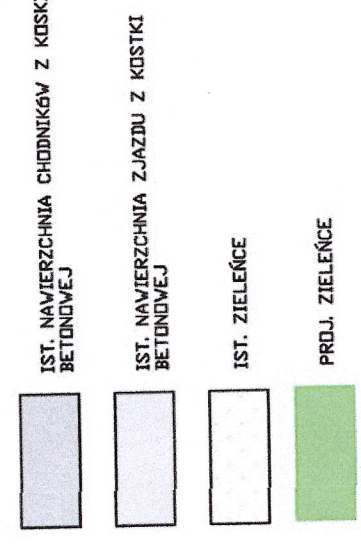

Kanef Ozan

[illegible]