


PLAN SYTUACYJNY
Skala 1:500

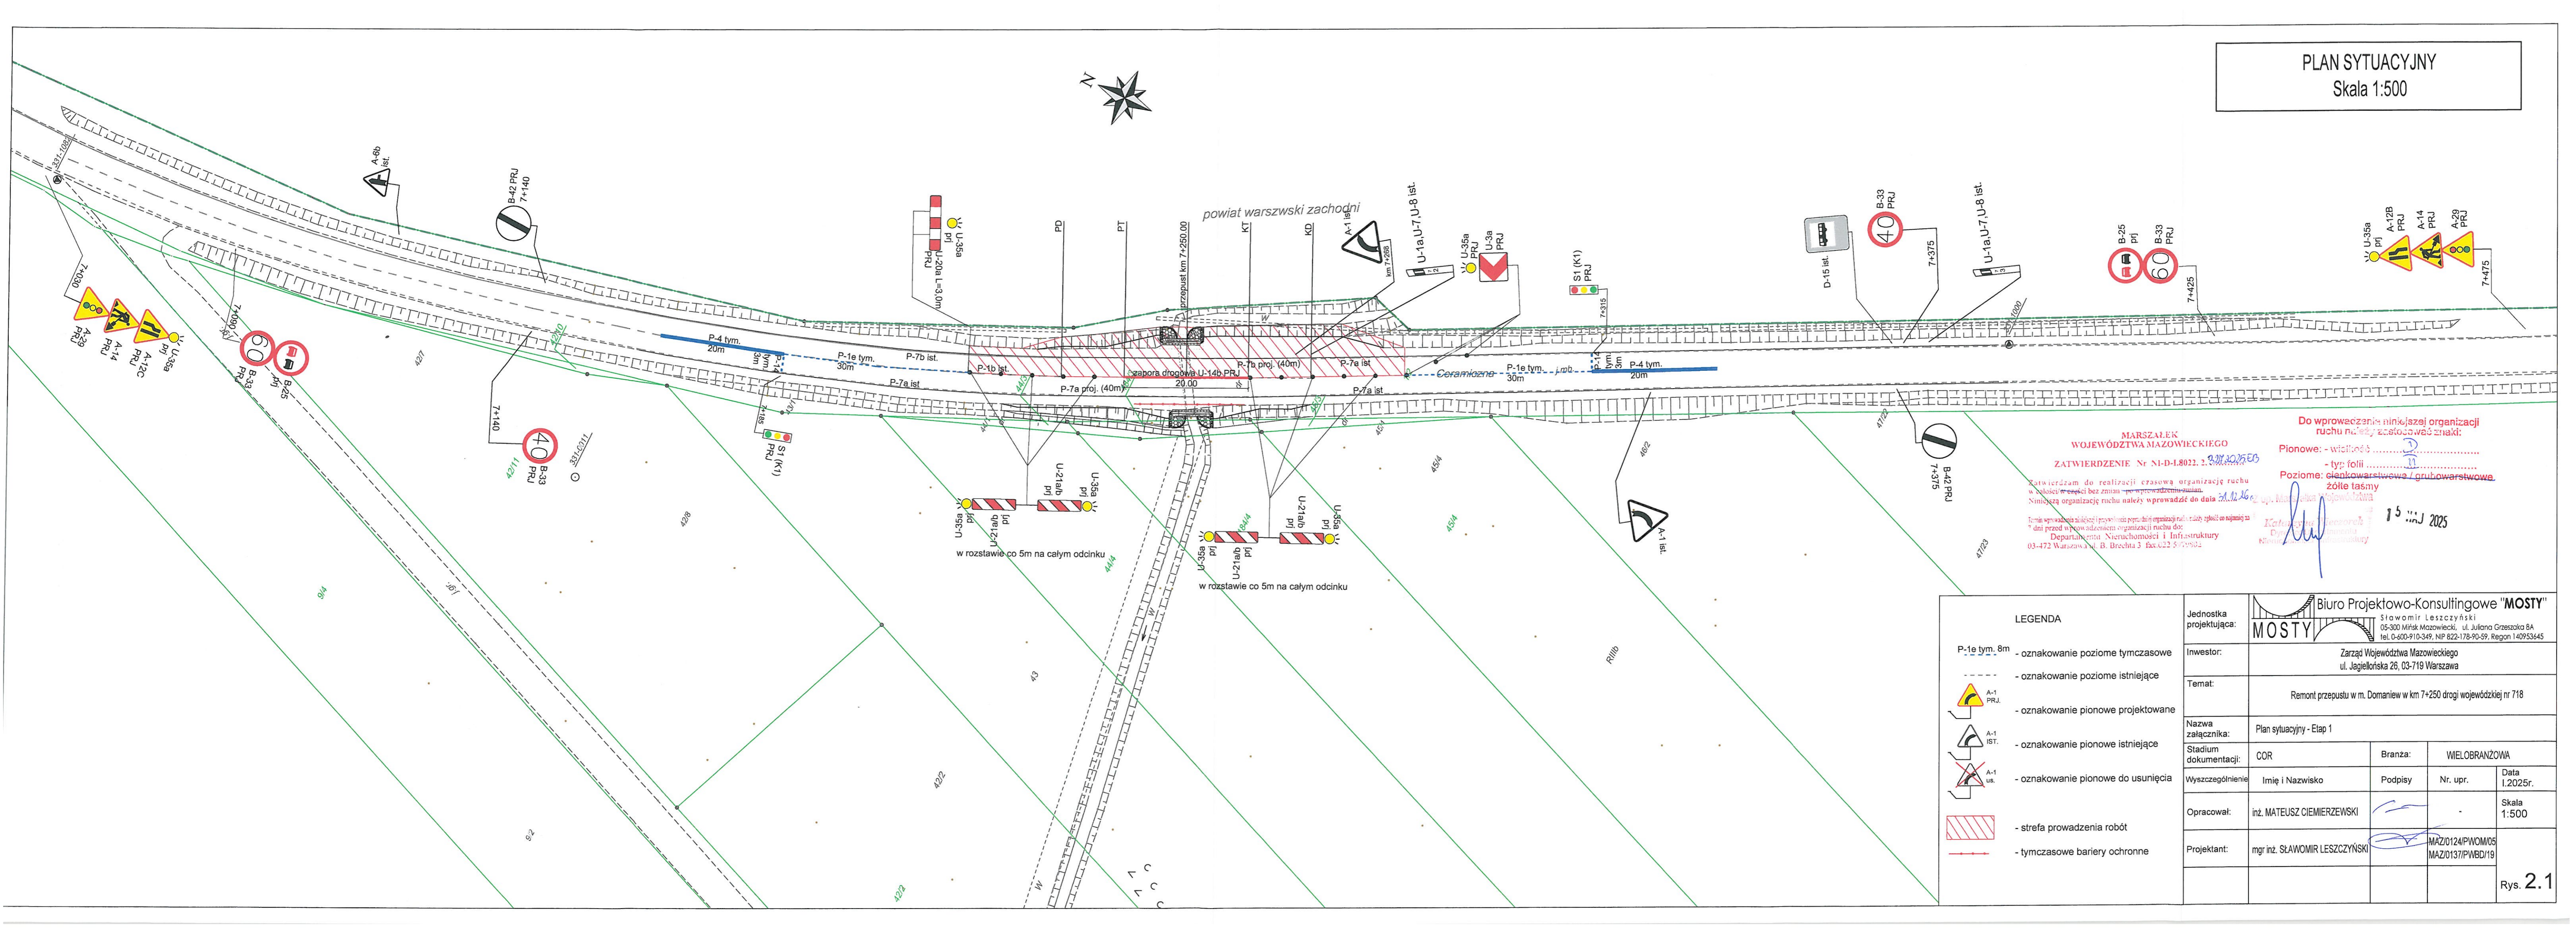

MARSZAŁEK
WOJEWÓDZTWA MAZOWIECKIEGO
ZATWIERDZENIE Nr SI-D-1.8022.2.2025.03
Zatwierdzam do realizacji czasową organizację ruchu w całości w całości bez zmian w wprowadzeniu zmian. Niniejszą organizację ruchu należy wprowadzić do dnia 20.06.2025 r. w oparciu o plan sytuacyjny nr 718. Termin wprowadzenia niniejszej i przyjęcia organizacji ruchu należy zgłosić co najmniej 7 dni przed wprowadzeniem organizacji ruchu do: Departamentu Nieruchomości i Infrastruktury 03-472 Warszawa, ul. Brechta 3, fax: 022 5797502

Do wprowadzenia niniejszej organizacji ruchu należy zastosować znaki:
Pionowe: - wielkość
- typ folii
Poziome: cienkowarstwowe / grubowarstwowe
żółte taśmy

15 maj 2025

LEGENDA

- P-1e tym. 8m - oznakowanie poziome tymczasowe
- - - - - oznakowanie poziome istniejące
- A-1 PRJ - oznakowanie pionowe projektowane
- A-1 IST - oznakowanie pionowe istniejące
- A-1 us. - oznakowanie pionowe do usunięcia
- [Hatched Area] - strefa prowadzenia robót
- [Red Line] - tymczasowe bariery ochronne

Jednostka projektująca:	Biuro Projektowo-Konsultingowe "MOSTY" Sławomir Leszczyński 05-300 Mińsk Mazowiecki, ul. Juliana Grzeszaka 8A tel. 0-600-910-349, NIP 822-178-90-59, Regon 140953645		
Investor:	Zarząd Województwa Mazowieckiego ul. Jagiellońska 26, 03-719 Warszawa		
Temat:	Remont przepustu w m. Domaniew w km 7+250 drogi wojewódzkiej nr 718		
Nazwa załącznika:	Plan sytuacyjny - Etap 1		
Stadium dokumentacji:	COR	Branża:	WIELOBRANŻOWA
Wyszczególnienie	Imię i Nazwisko	Podpisy	Nr. upr. Data l.2025r.
Opracował:	inż. MATEUSZ CIEMIERZEWSKI	[Signature]	Skala 1:500
Projektant:	mgr inż. SŁAWOMIR LESZCZYŃSKI	[Signature]	MAZ/0124/PWOM/05 MAZ/0137/PWBD/19