


RZUT PARTERU

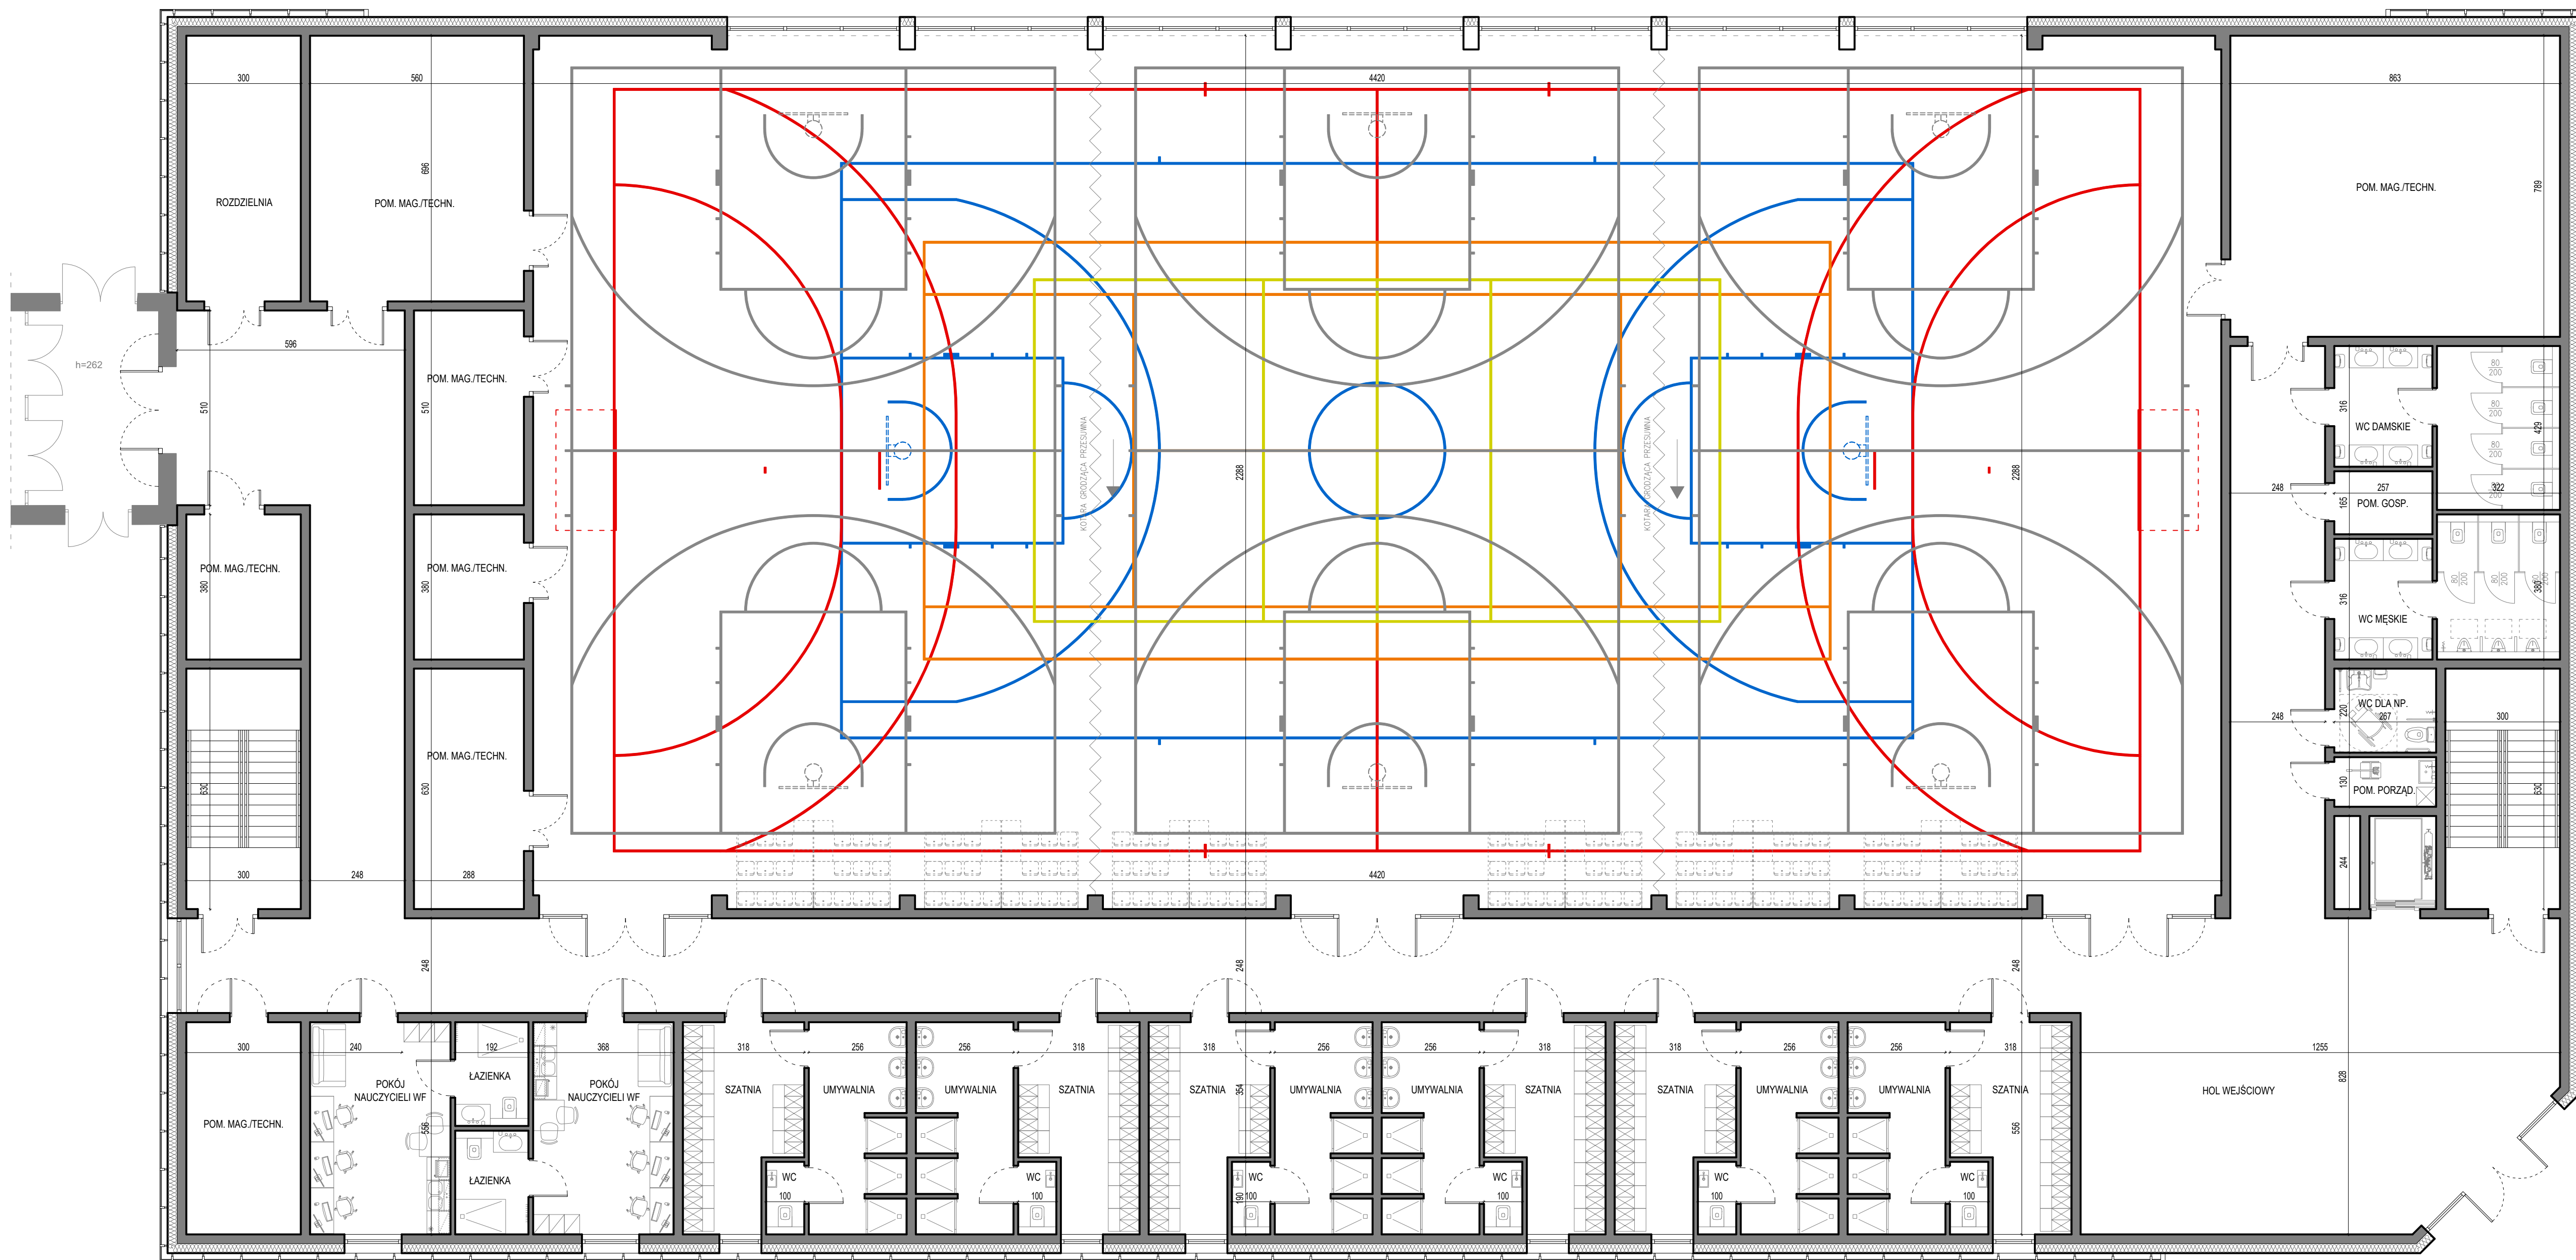

KONCEPCJA HALI SPORTOWEJ W OŻAROWIE MAZOWIECKIM