


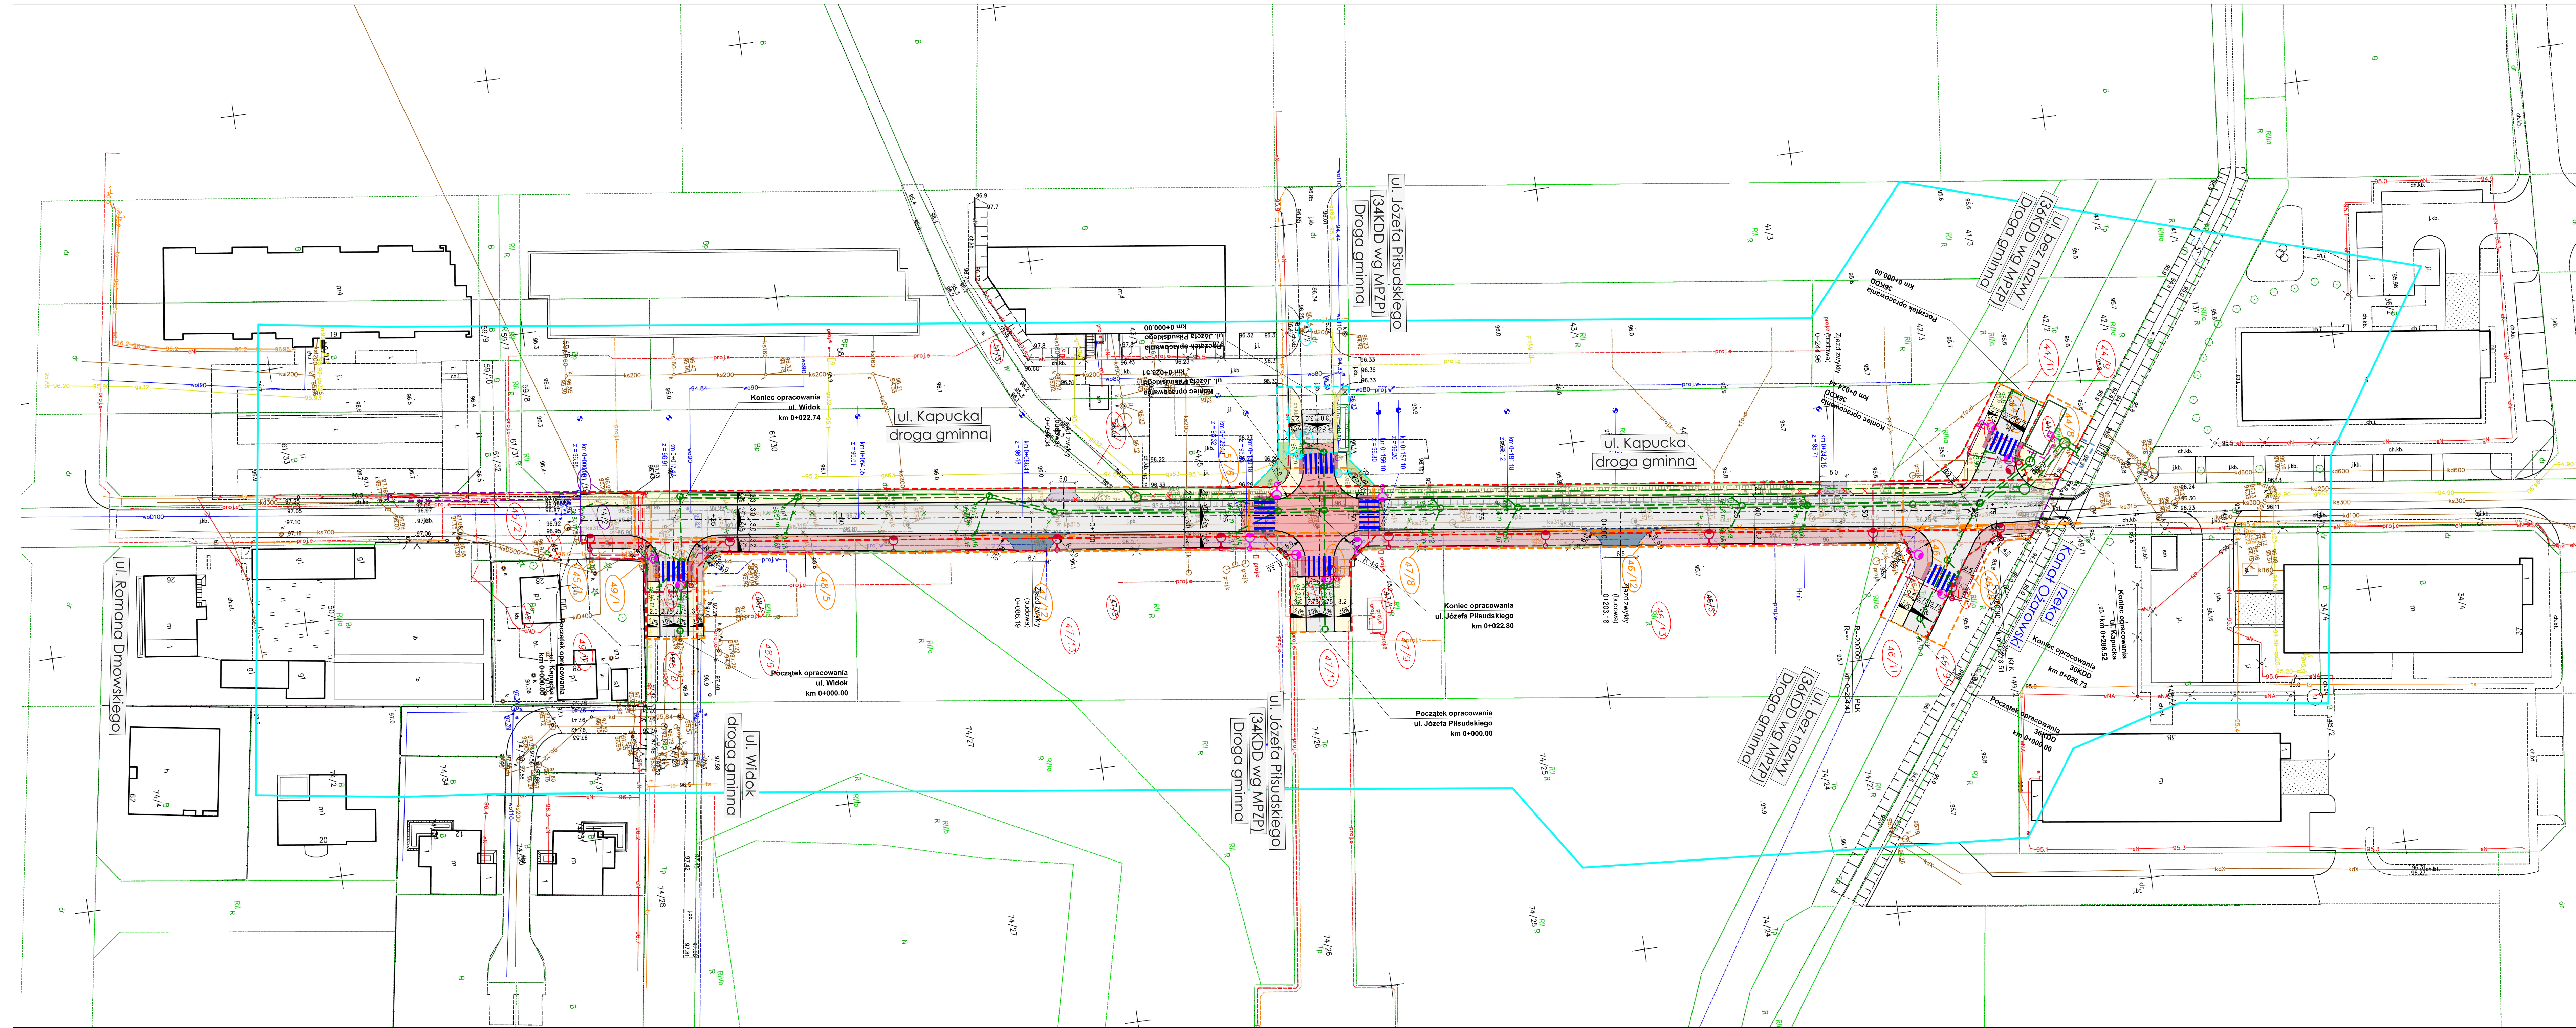

**GEOLUDAR S.C. Power / Potępa Trapirowska**  
05-427 Górnolipie, ul. 11 listopada 18  
NIP: 520182620 Regon: 382918928

**Mapa do celów projektowych**

**Obiekt:**  
Województwo: Mazowieckie  
Powiat: warszawski zachodni  
Jedn. teryt.: [43800\_0] Olszawa Mazowiecka - miasto  
Obr. wodn.: 00.000  
Strona: 5/50

**Id. zgłoszenia: 00.6640.11647.2024**  
Układ współrzędnych państwowych: PL - 2000, strefa 721  
Układ wysokościowy: PL-EV87 2007-N  
Data opracowania projektu: 29.07.2024 r.

Przedstawiana sytuacja jest zgodna ze stanem faktycznym na gruncie  
w zakresie opracowania linii: [REDACTED]  
Mapa została wykonana bez uwzględnienia obciążenia służebnościami  
gruntywnymi ustanowionymi w księgach wieczystych.  
Nie wyklucza się istnienia w terenie innych nie wykazanych na niniejszej mapie urządzeń podziemnych, które nie były zgłoszone do  
inwentaryzacji.

**Wykonawca:** mgr inż. Karolina Dzierżanowska  
**Kierownik robót:**

Główny inżynier  
mgr inż. Jolanta Górnolipska  
ul. 44/45A nr 24350

**Powinno być zgodność z oryginałem.**

**Arkusze 1/1**  

Inżynier/Inżynier geodezyjny/pracownik geodezyjny  
[REDACTED]

Opis służebności gruntywnych, który  
służyłby zgłoszeniu:

Wykonawca prac geodezyjnych

**00.6640.11647.2024**  
GEOLUDAR S.C. Power / Potępa Trapirowska  
05-427 Górnolipie, ul. 11 listopada 18  
NIP: 520182620 Regon: 382918928

**Stawiona warunkowo: zachodzi**

**00.6640.11647.2024, 66326 i dn. 05.08.2024 r.**

Numer oraz data sporządzenia  
dokumenta zawierającego wyniki  
przebiegu inwentaryzacji

imię i nazwisko osoby numeru uprawnień  
geodezyjnych, który  
przebiegu inwentaryzacji

Główny inżynier  
mgr inż. Jolanta Górnolipska  
ul. 44/45A nr 24350

W zakresie aktualizacji mogą znajdować się granice ewidencyjne niespełniające dokładności określonej w przepisach. W przypadku gdy w pomiarzeniu budowlanym przewiduje się usytuowanie: budynków w odległości mniejszej lub równej 4 m lub innych obiektów budowlanych w odległości mniejszej lub równej 3 m należy ustalić przebieg granic ewidencyjnych (Rozporządzenie MR w sprawie standardów z dnia 12 lipca 2022 r. § 31).

- | Legenda: |                                                                                          |                              |
|----------|------------------------------------------------------------------------------------------|------------------------------|
|          | projektowanej drogi                                                                      |                              |
|          | istniejąca granica pasa drogowo-graniczko dzialek ewidencyjnych                          |                              |
|          | projektowane linie podziałowe i linie rozgraniczające teren inwestycji                   |                              |
|          | ograniczenie w korzystaniu z nieruchomości (budowa i przebudowa innych dróg publicznych) |                              |
|          | terenowy wód płynących                                                                   |                              |
|          | granica opracowania                                                                      |                              |
|          | projektowany krawężnik betonowy 15x30x100cm                                              | 12/3 numer danej pasem drogi |
|          | projektowany opoki betonowy 12x25x100cm                                                  | 12/3 numer danej pasem drogi |
|          | projektowany krawężnik betonowy 15x30x100cm zatopiony h=0cm                              | 12/3 numer danej pasem drogi |
|          | projektowana krawężnik nawierzchni                                                       | 12/3 numer danej pasem drogi |
|          | projektowane obrzeże                                                                     | 12/3 numer danej pasem drogi |
|          | projektowane pochylenia poprzeczne                                                       | 12/3 numer danej pasem drogi |
|          | projektowana droga dla pieszych z kostki betonowej                                       | 12/3 numer danej pasem drogi |
|          | projektowana droga dla pieszych z MMA                                                    | 12/3 numer danej pasem drogi |
|          | projektowana jezdnia z mieszanki mineralno - asfaltowej                                  | 12/3 numer danej pasem drogi |
|          | projektowane zjazdy z MMA/kosłki betonowe                                                | 12/3 numer danej pasem drogi |
|          | projektowane zjazdy z budowa wykorzystywane                                              | 12/3 numer danej pasem drogi |
|          | projektowane zjazdy (skrzyżowania wyślone)                                               | 12/3 numer danej pasem drogi |
|          | projektowane pole uwagi                                                                  | 12/3 numer danej pasem drogi |
|          | propozycja dla popielnicy                                                                |                              |

Branža sanitarna:

-  projektowana sieć kanalizacji deszczowej
-  rozbiórka sieci kanalizacji sanitarnej
-  projektowany wpust sieci kanalizacji deszczowej
-  projektowana pompownia wód opadowych
-  projektowany zbiornik retencyjny podziemny

Branža telekomunikacyjna:

- — — projektowana linia kablowa sieci telekomunikacyjnej  
× × × rozbiórka sieci telekomunikacyjnej

## Branża elektroenergetyczna

- — projektowana sieć elektroenergetyczna niskiego napięcia - oświetlenie drogowe  
 projektowane latarnie

 projektowane latarnie - doświetlenie przejść dla p

— — — projektowana sieć kablowa elektroenergetyczna niskiego napięcia

➔ projektowane słupy sieci napowietrznej elektroenergetycznej niskiego napięcia

— — projektowana sieć kablowa elektroenergetyczna

niskiego napięcia zasilać ją pompownię

Jednostka projektowa

**VIVALO** sp. z o.o.  
ul. J.P. Woronicza 78/1  
02-640 Warszawa

Biuro i adres do korespondencji: [www.vivato.pl](http://www.vivato.pl)  
Jana Kasprowicza 103/4 e-mail: [biuro@vivato.pl](mailto:biuro@vivato.pl)  
01-823 Warszawa tel.: 502 709 556; 501 535 767  
fax: 22 207 25 90

inwestor



BURMISTRZ OŻAROWA MAZOWIECKIEGO  
ul. Kolejowa 2  
05-850 Ożarów Mazowiecki

Budowa drogi gminnej nr 410694W ul. Kapuckiej w Ożarowie Mazowieckim

| <div style="text-align: center;"> <b>PROJEKT BUDOWLANY</b><br/> <small>2020</small><br/> <b>PROJEKT ZAGOSPODAROWANIA TERENU</b> </div> |              |                              |                   |        |
|---|--------------|------------------------------|-------------------|--------|
| Nr formy<br><b>I</b>   |              |                              |                   |        |
| Specjalność   | Funkcja      | Inne i Nazwisko              | Nr uprawnień      | Podpis |
| drogowa   | Projektant   | mgr inż. Rafał Jakubicki     | MAZ/0038/POOD/13  |        |
|   | Sprawdzający | mgr inż. Tomasz Czmut        | MAZ/0363/PBD/21   |        |
|   | Projektant   | dr inż. Agnieszka Hałkica    | MAZ/0200/POOS/08  |        |
|   | Sprawdzający | mgr inż. Beata Skórniak      | 78/OD/05          |        |
| Instalacyjna w zakresie sieci, instalacji i urządzeń elektrycznych, poczynnych, wentylacyjnych i klimatyzacyjnych                      | Projektant   | mgr inż. Andrzej Lewiński    | MAZ/IE/1038/12    |        |
|   | Sprawdzający | mgr inż. Marcin Lewiński     | MAZ/IE/341/02     |        |
| Instalacyjna w zakresie sieci, instalacji i urządzeń telekomunikacyjnych                                                               | Projektant   | tech. Arkadiusz Wzrzesniński | WIAM/0149/ZOOT/05 |        |
|   | Sprawdzający | mgr inż. Daniel Świątek      | WIAM/0083/POOT/07 |        |

|                                 |                      |
|---------------------------------|----------------------|
| Nazwa rysunku                   | Nr rysunku           |
| Projekt zagospodarowania terenu | 2024.04.BZT.S.001.05 |

|         |       |             |
|---------|-------|-------------|
| Data    |       | Nr projektu |
| 07.2026 | 1:500 | 2024-04     |