


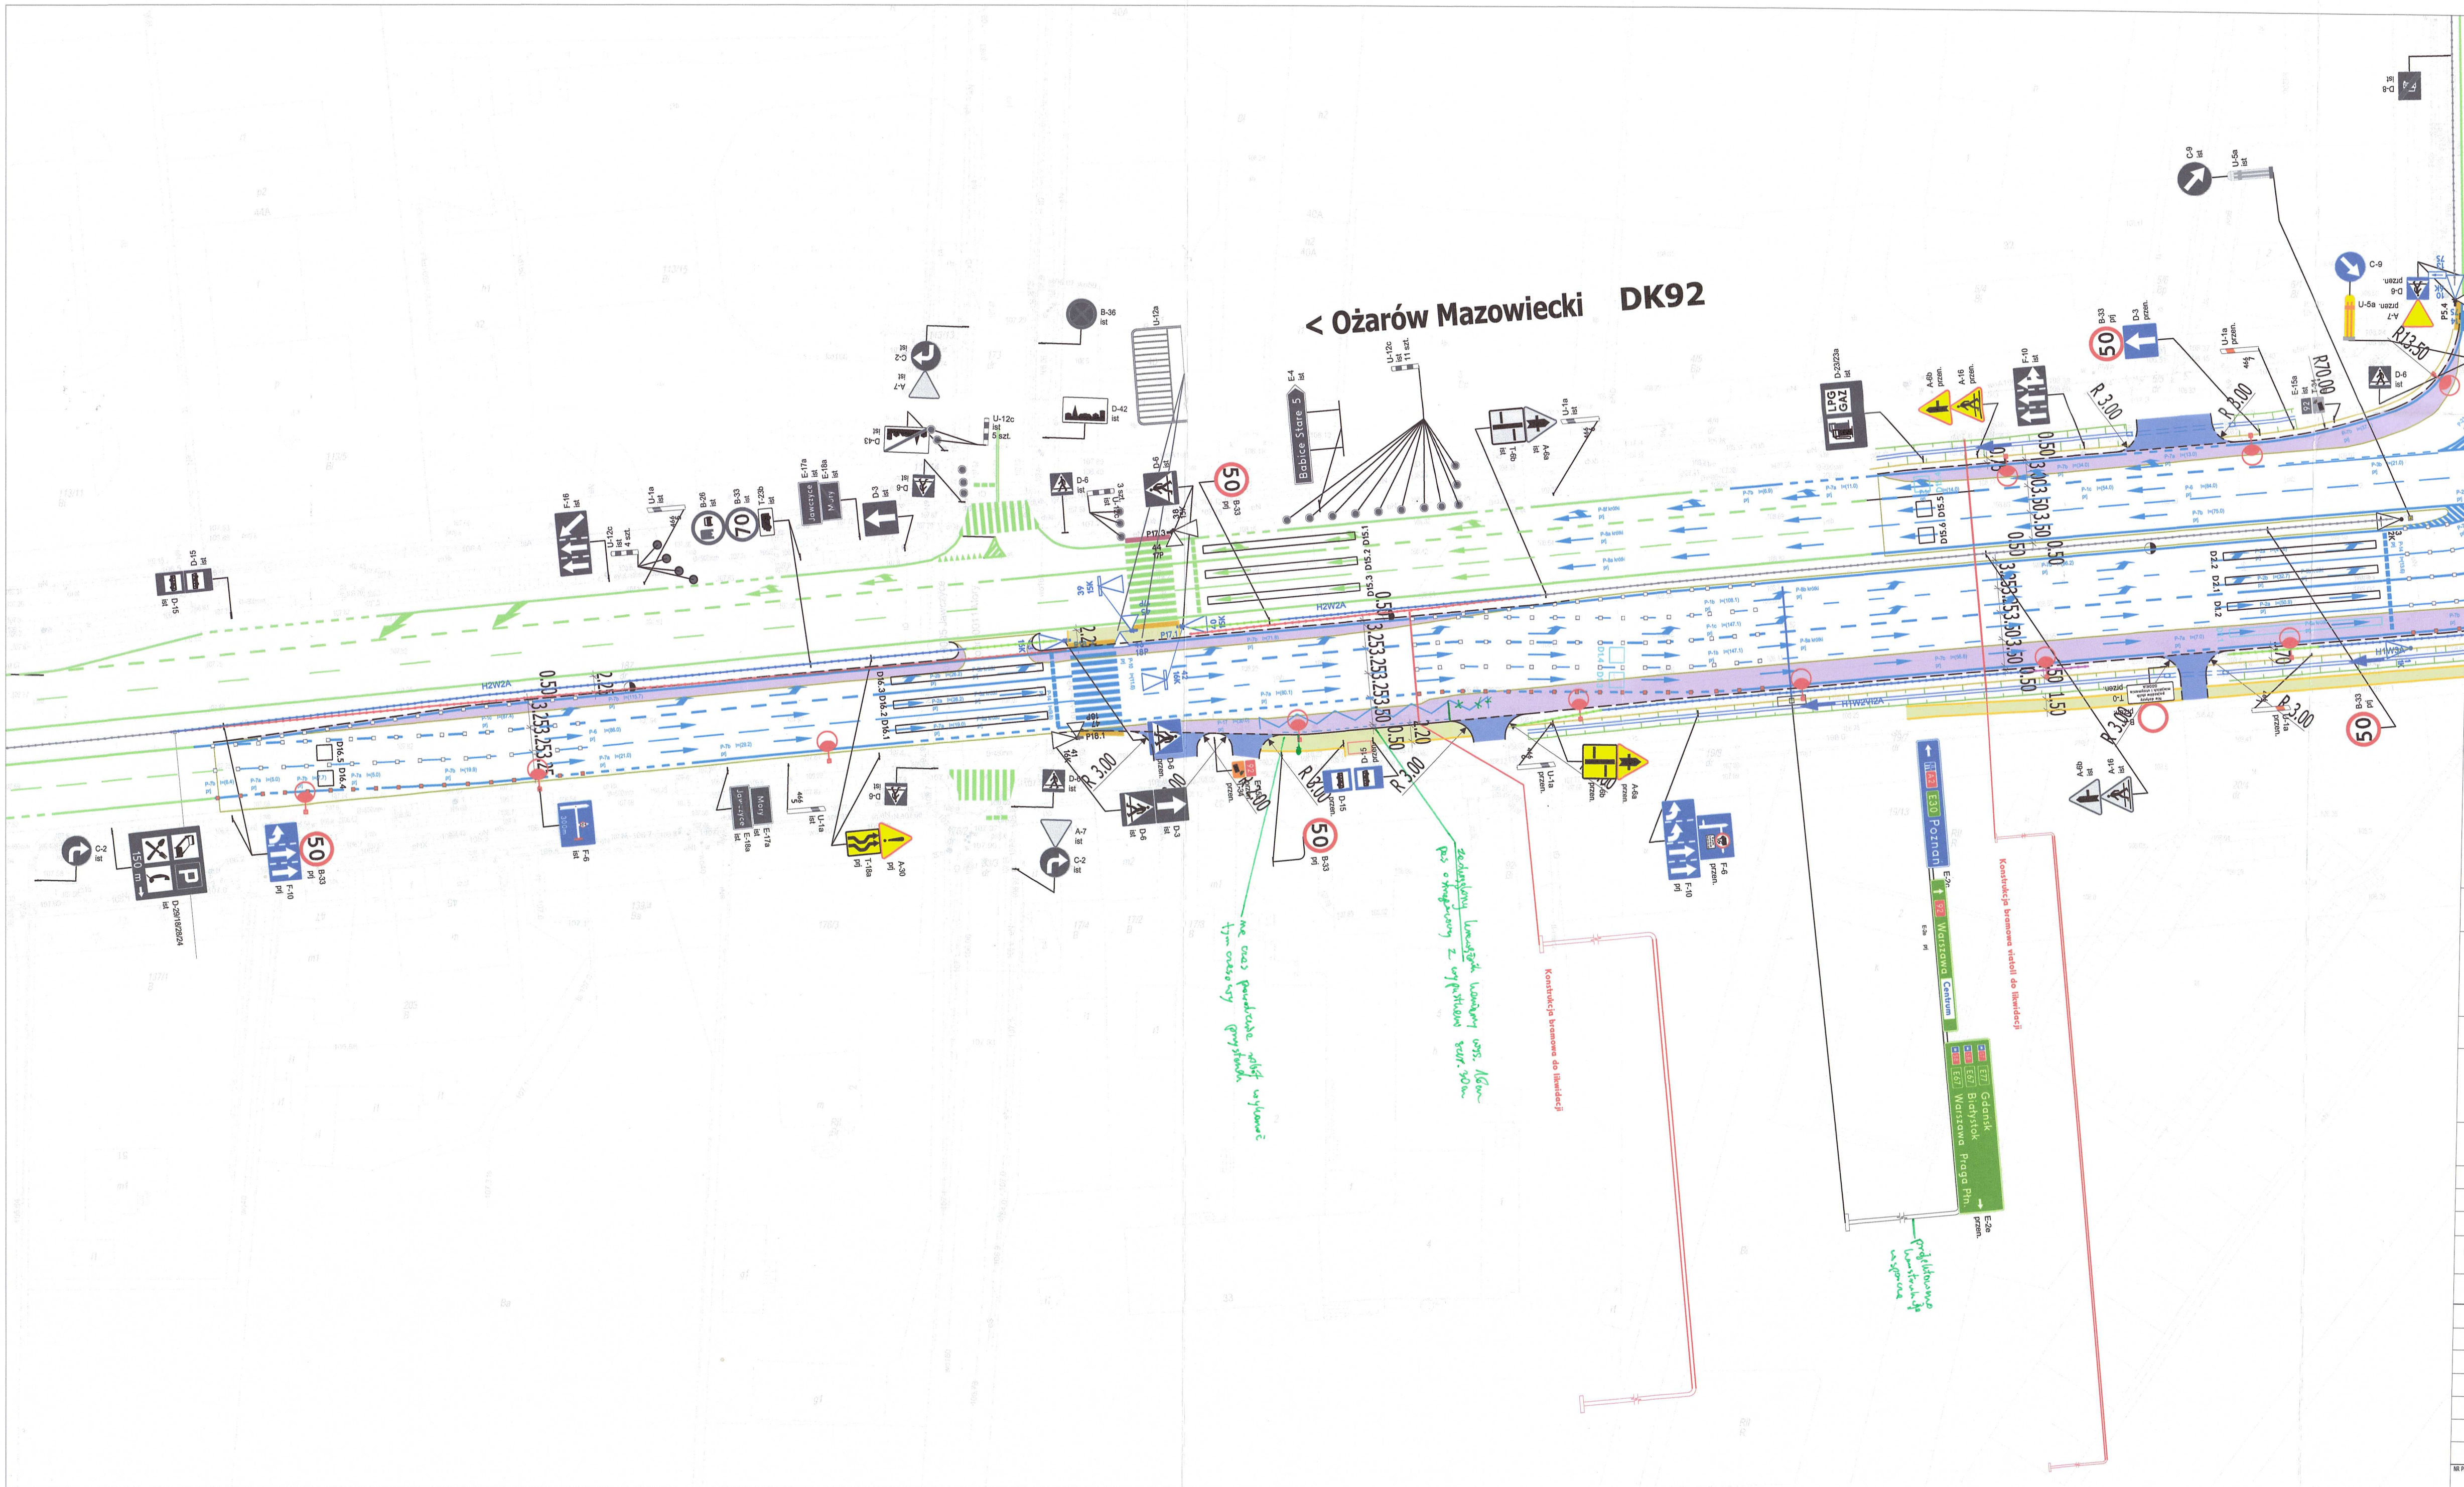

Legenda:
Branża drogowa:

- krawężń nawierzchni
- proj. krawężń pobocza
- proj. krawężń kamienny
- proj. krawężń betonowy
- proj. krawężń betonowy obniżony
- proj. ściek trójkątny
- proj. chodniki
- proj. nawierzchnia KR6
- proj. zjazd indywidualny
- proj. zieleniec
- ist. płytki ostrzegawcze przed PDP
- proj. płytki ostrzegawcze przed PDP

Organizacja ruchu:

- istniejące oznakowanie poziome
- projektowane oznakowanie poziome
- istniejące | projektowane oznakowanie pionowe
- istniejące oznakowanie pionowe przeniesione

Elementy bezpieczeństwa ruchu drogowego:

- istniejące | projektowane elementy BRD
- istniejąca bariera
- istniejąca bariera do likwidacji
- projektowana bariera
- odcinek początkowy projektowanej bariery
- odcinek końcowy projektowanej bariery

Branża elektryczna:

- projektowana latarnia oświetleniowa

Sygnalizacja świetlna

- sygnalizator istniejący | projektowany
- sygnalizator ogólny | sygnalizator dla pieszych
- sygnalizatory kierunkowe
- sygnalizator z ekranem kontrastowym
- sygnalizator poza jezdnią | nad jezdnią
- przycisk dla pieszych istniejący | projektowany
- detektor wirtualny istniejący | projektowany

ZAMIERZENIE BUDOWLANE:

ADRES OBIEKTU:

KATEGORIA OBIEKTU BUDOWLANEGO:

INWESTOR:

WYKONAWCA:

STADIUM PROJEKTU:

ELEMENT PROJEKTU:

BRANŻA:

NAZWA OPRACOWANIA:

TYTUŁ RYSUNKU:

STANOWISKO:	IMIĘ I NAZWISKO:	SPECIALNOŚĆ:	NR UPRAWNIENI:	PODPIS:
Projektant	Daniel Radomski	inżynieria drogowa	MAZ/0377/PBD/22	<i>[Signature]</i>
Opracowujący	Marcin Berkowski	-	-	<i>[Signature]</i>
Opracowujący	Emilia Krasuska	-	-	<i>[Signature]</i>
Opracowujący	Paweł Kossakowski	-	-	<i>[Signature]</i>
Opracowujący	Kamila Sadowska	-	-	<i>[Signature]</i>
Opracowujący	Grzegorz Whylio	inżynieria drogowa	LUB/0165/POOD/12	<i>[Signature]</i>

NR PROJEKTU:	DATA OPRACOWANIA / DATA SPRAWDZENIA:	SKALA:	TOPE:	REWIZJA:	STR. NR:	ARK. NR:
10457	10-2025	1:500	-	01	16	01