


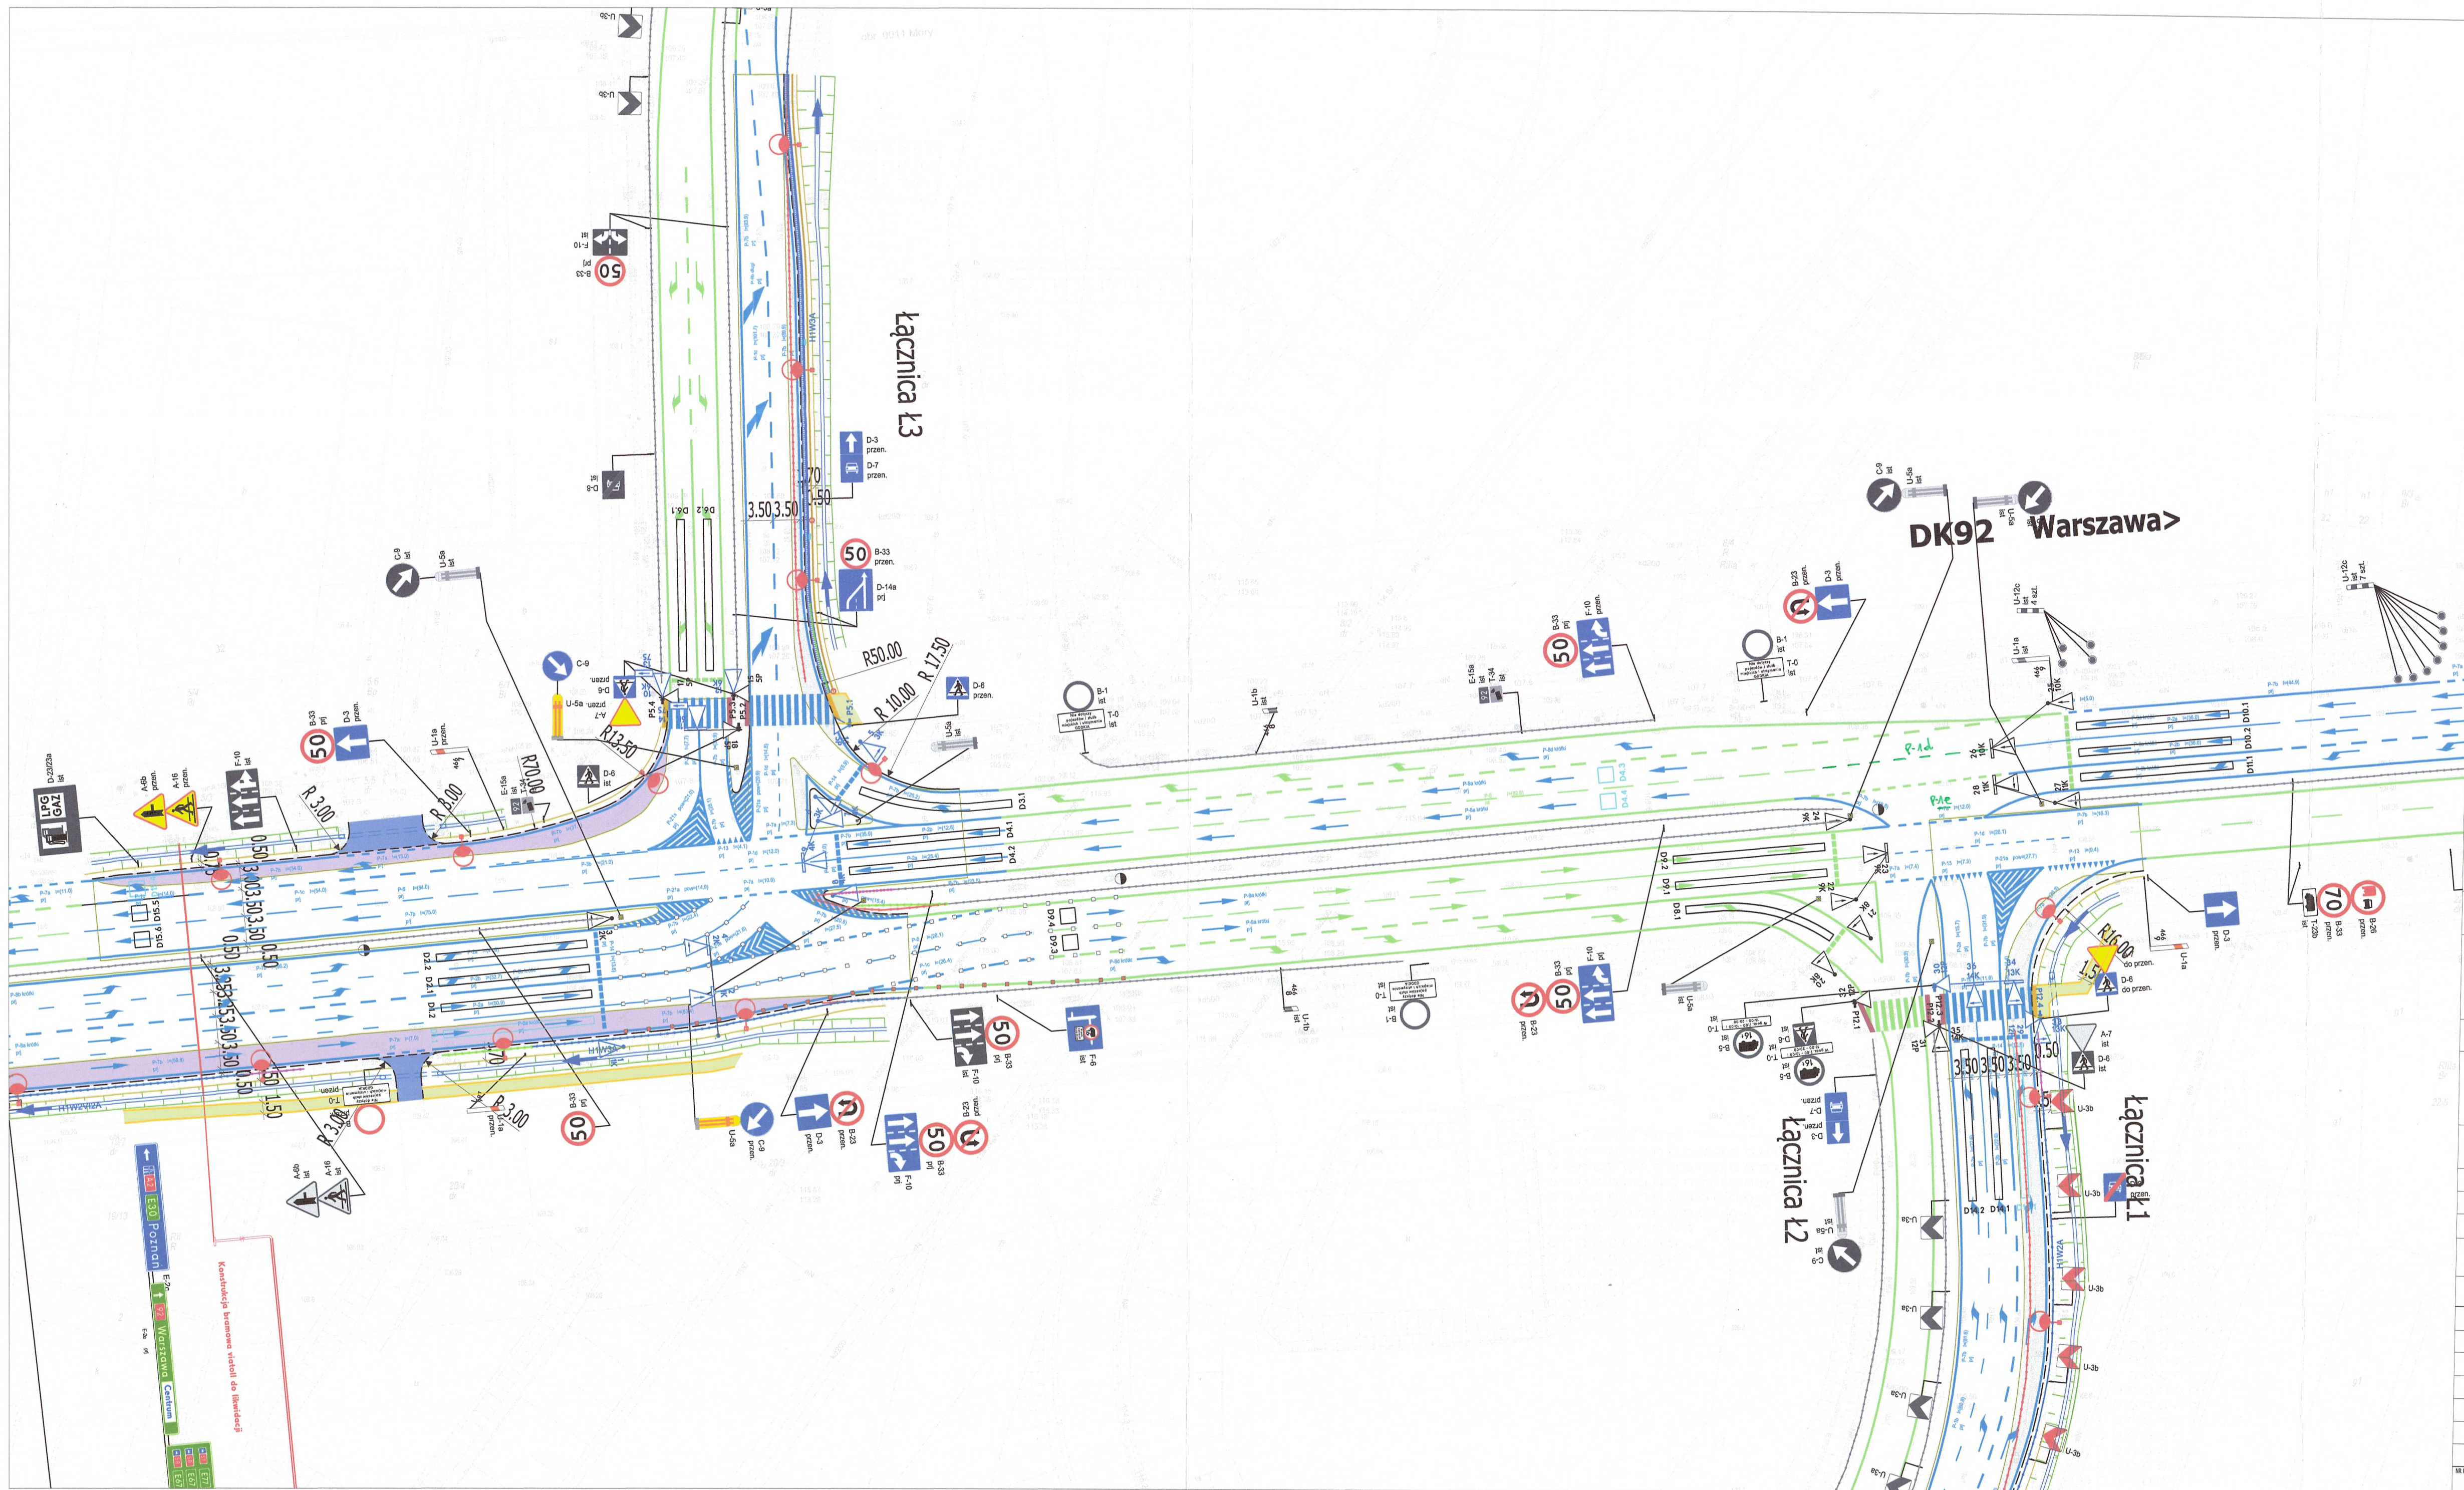

Legenda:
Branża drogowa:

- krawężń nawierzchni

- proj. krawężń pobocza

- proj. krawężnik kamienny

- proj. krawężnik betonowy

- proj. krawężnik betonowy obniżony

- proj. ściek trójkątny

- proj. chodniki

- proj. nawierzchnia KR6

- proj. zjazd indywidualny

- proj. zieleniec

- ist. płytki ostrzegawcze przed PDP

- proj. płytki ostrzegawcze przed PDP

Organizacja ruchu:

- istniejące oznakowanie poziome

- projektowane oznakowanie poziome

30

30

- istniejące | projektowane oznakowanie pionowe

30

30

- istniejące oznakowanie pionowe przeniesione

Elementy bezpieczeństwa ruchu drogowego:

- istniejące | projektowane elementy BRD

- istniejąca bariera

- istniejąca bariera do likwidacji

- projektowana bariera

- odcinek początkowy projektowanej bariery

- odcinek końcowy projektowanej bariery

Branża elektryczna:

- projektowana latarnia oświetleniowa

Sygnalizacja świetlna

- sygnalizator istniejący | projektowany

- sygnalizator ogólny | sygnalizator dla pieszych

- sygnalizatory kierunkowe

- sygnalizator z ekranem kontrastowym

- sygnalizator poza jezdnią | nad jezdnią

- przycisk dla pieszych istniejący | projektowany

- detektor wirtualny istniejący | projektowany

ZAMIERZENIE BUDOWLANE:

Poszerzenie autostrady A2 na odcinku węzeł "Łódź Północ" (z węzłem) - węzeł "Konotopa" (bez węzła) o dodatkowe pasy ruchu

ADRES OBIEKTU:

Województwo: łódzkie, mazowieckie; Powiat: zgierski, brzeziński, łowicki, skieriewicki, żyraardowski, grodziski, przuszkowski, warszawski zachodni; Gmina: Stryków, Dmosin, Łyszkowice, Nieborów, Bolimów, Wiskitki, Baranów, Jaktorów, Grodzisk Mazowiecki, Brwinów, Pruszków, Piastów, Ożarów Mazowiecki

KATEGORIA OBIEKTU BUDOWLANEGO:

-

INWESTOR:

SKARB PAŃSTWA
Generalny Dyrektor Dróg Krajowych i Autostrad
Reprezentowany przez:
Generalną Dyrekcję Dróg Krajowych i Autostrad
Odział w Łodzi
ul. Piłsudskiego 2, 91-657 Łódź

WYKONAWCA:

DATABOUT Sp. z o.o.
ul. Błotny Warszawskiej 1920 r. 7
02-366 Warszawa

STADIUM PROJEKTU:

Projekt budowlany

ELEMENT PROJEKTU:

Projekt korekty istniejących organizacji ruchu [OPZ punkt 1.1 "w skład..." punkt 8]

BRANŻA:

Inżynieria Ruchu

NAZWA OPRACOWANIA:

Projekt korekty istniejącej organizacji ruchu dla węzła Warszawa Zachód

TYTUŁ RYSUNKU:

Plan sytuacyjny - organizacja ruchu

STANOWISKO:	IMIĘ I NAZWISKO:	SPECJALNOŚĆ:	NR UPRAWNIENI:	PODPIS:
Projektant	Daniel Radomski	inżynieria drogowa	MAZ/0377/PBD/22	
Opracowujący	Marcin Berkowski	-	-	
Opracowujący	Emilia Krasuska	-	-	
Opracowujący	Paweł Kossakowski	-	-	
Opracowujący	Kamila Sadowska	-	-	
Opracowujący	Grażyna Wytyła	inżynieria drogowa	LUB/0165/POOD/12	

NR PROJEKTU:

10457

DATA OPRACOWANIA / DATA SPRAWOZDANIA:

10-2025

SKALA:

1:500

TYTUŁ:

-

REWIZJA:

01

STRONA:

16

ARK. NR:

02