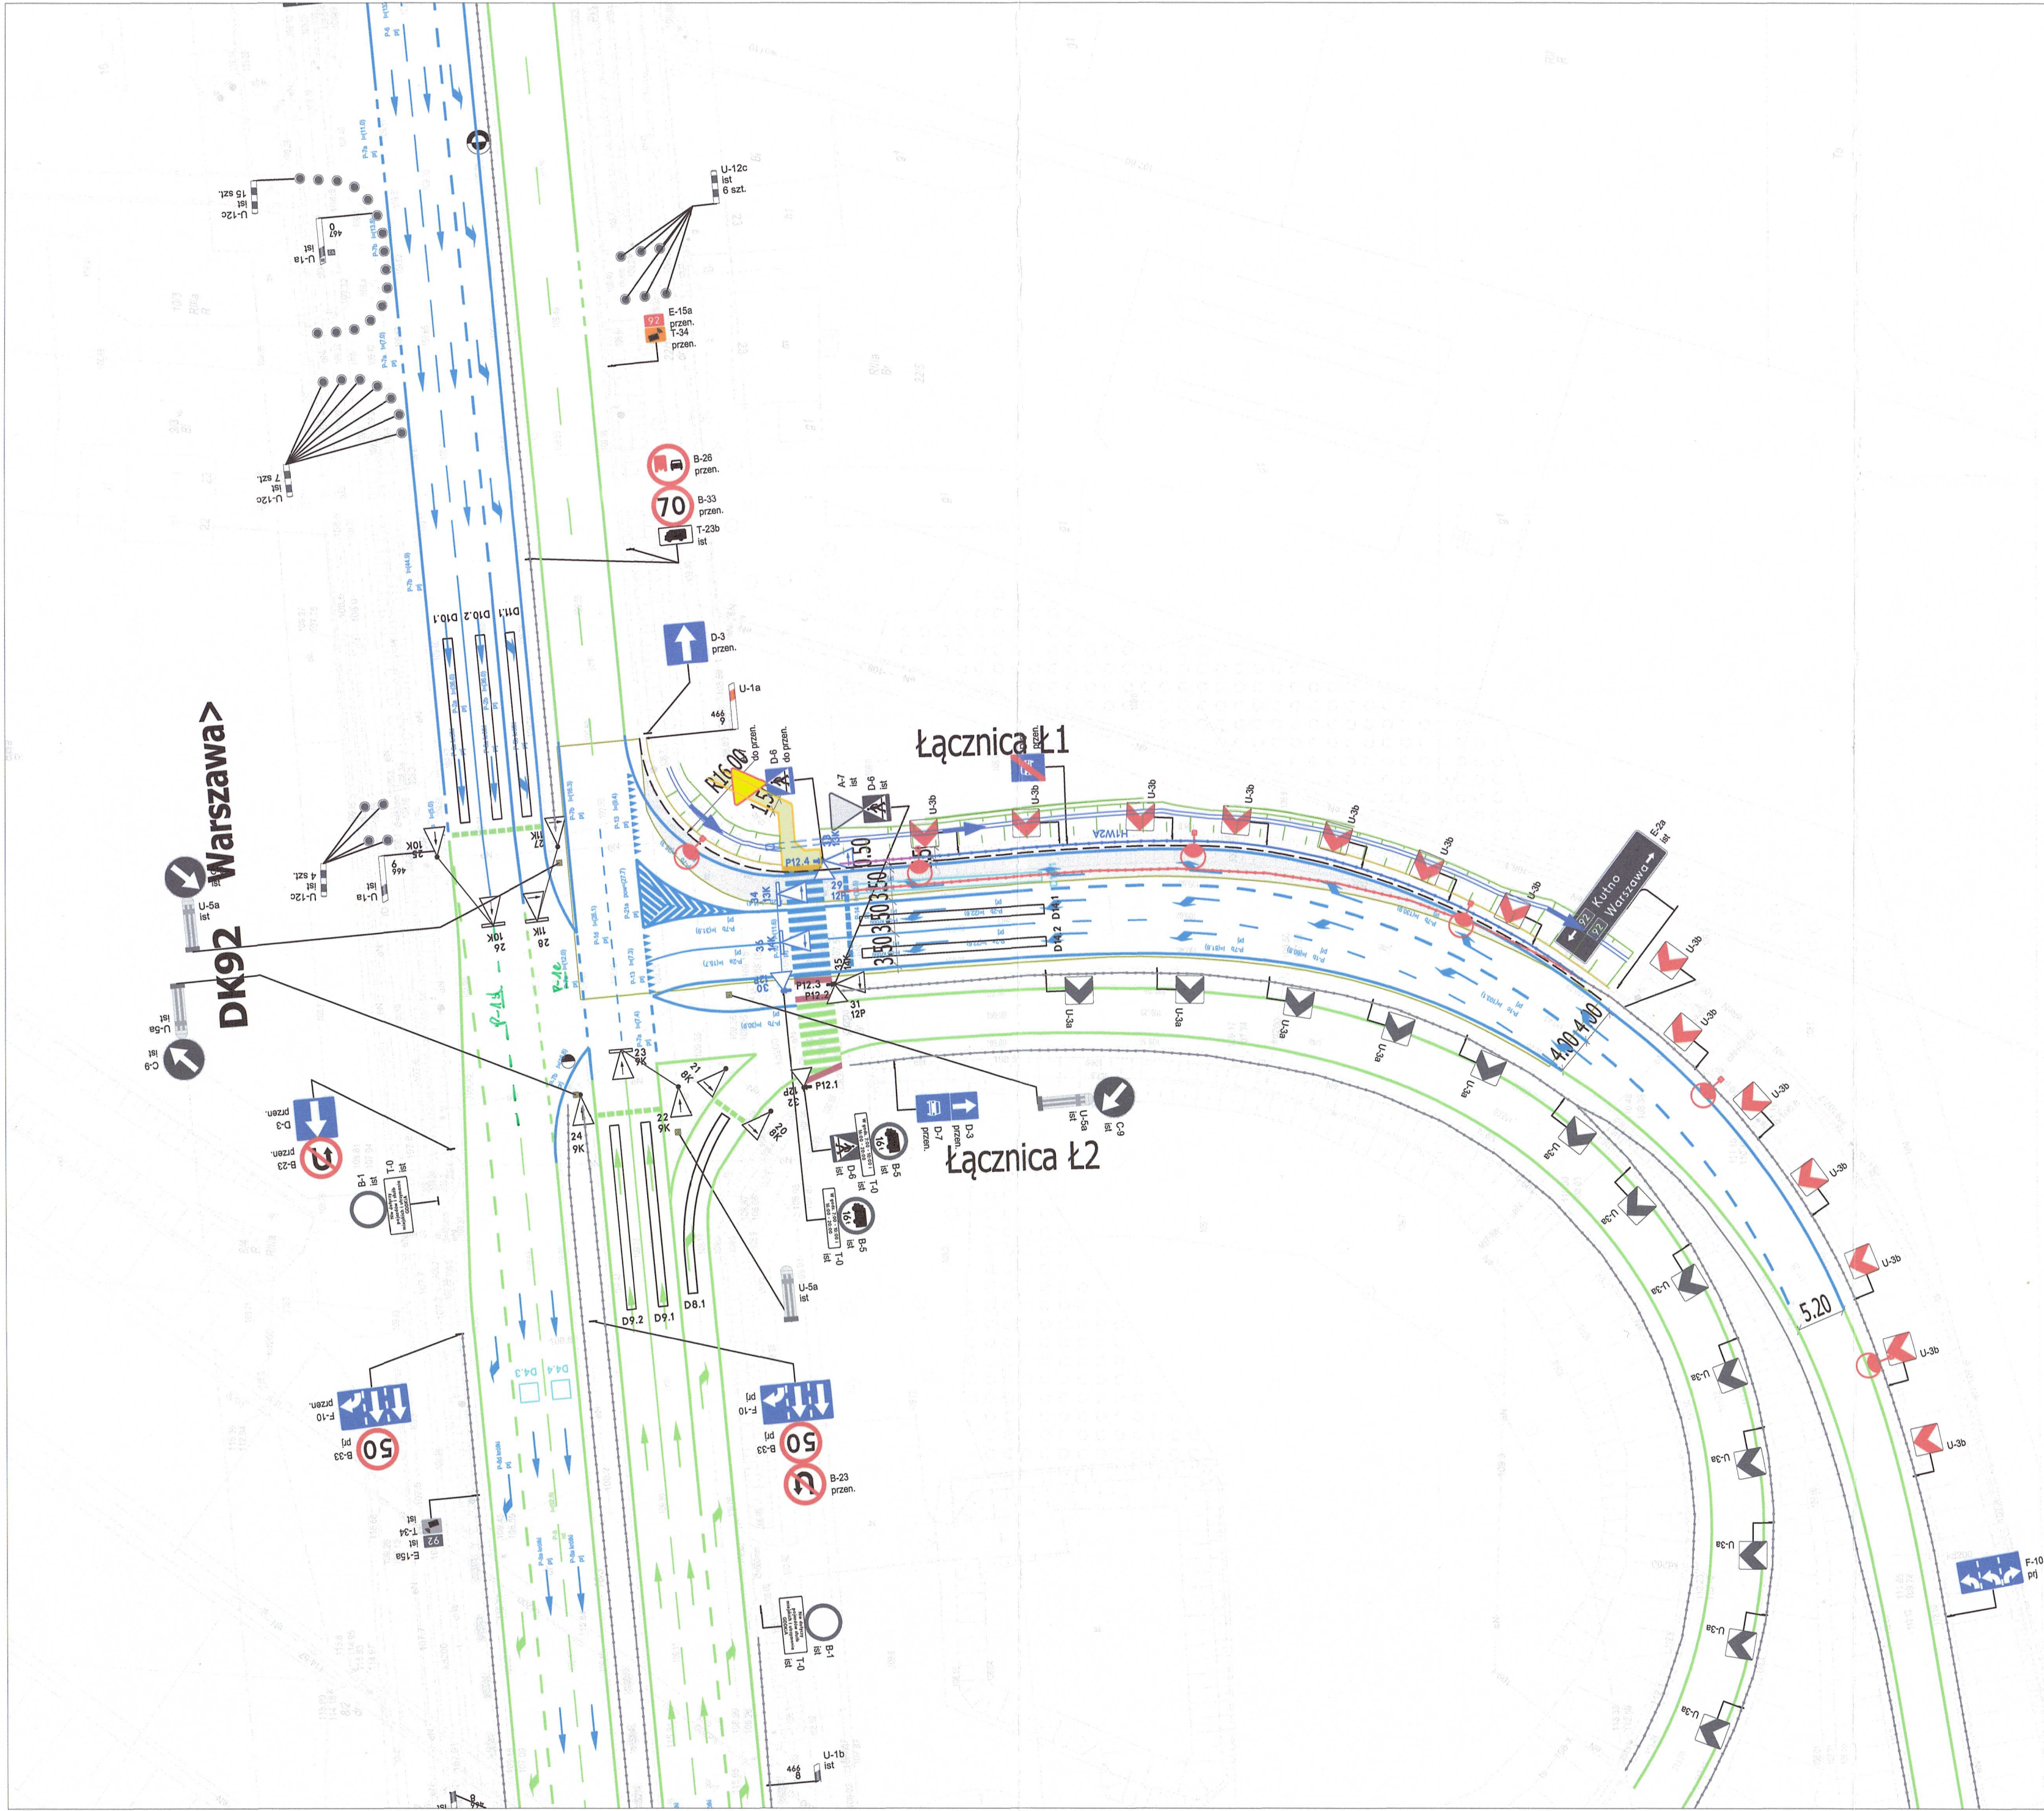




Legenda:

Branża drogowa:

- krawężń nawierzchni
- proj. krawężń pobocza
- proj. krawężnik kamienny
- proj. krawężnik betonowy
- proj. krawężnik betonowy obniżony
- proj. ściek trójkątny
- proj. chodniki
- proj. nawierzchnia KR6
- proj. zjazd indywidualny
- proj. zieleniec
- ist. płytki ostrzegawcze przed PDP
- proj. płytki ostrzegawcze przed PDP

Organizacja ruchu:

- istniejące oznakowanie poziome
- projektowane oznakowanie poziome
- istniejące | projektowane oznakowanie pionowe
- istniejące oznakowanie pionowe przeniesione

Elementy bezpieczeństwa ruchu drogowego:

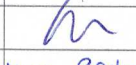
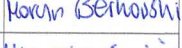
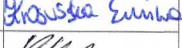
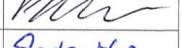
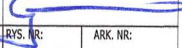
- istniejące | projektowane elementy BRD
- istniejąca bariera
- istniejąca bariera do likwidacji
- projektowana bariera
- odcinek początkowy projektowanej bariery
- odcinek końcowy projektowanej bariery

Branża elektryczna:

- projektowana latarnia oświetleniowa

Signalizacja świetlna

- sygnalizator istniejący | projektowany
- sygnalizator ogólny | sygnalizator dla pieszych
- sygnalizatory kierunkowe
- sygnalizator z ekranem kontrastowym
- sygnalizator poza jezdnią | nad jezdnią
- przycisk dla pieszych istniejący | projektowany
- detektor wirtualny istniejący | projektowany

ZAMIERZENIE BUDOWLANE:	Poszerzenie autostrady A2 na odcinku węzeł "Łódź Północ" (z węzłem) - węzeł "Konotopa" (bez węzła) o dodatkowe pasy ruchu				
ADRES OBIEKTU:	Województwo: łódzkie, mazowieckie; Powiat: zgierski, brzeziński, łowicki, skierniewicki, żyrardowski, grodziski, przyszkowski, warszawski zachodni.; Gmina: Stryków, Dmosin, Łyszkowice, Nieborów, Bolimów, Wiskitki, Baranów, Jaktorów, Grodzisk Mazowiecki, Brwinów, Pruszków, Piastów, Ożarów Mazowiecki				
KATEGORIA OBIEKTU BUDOWLANEGO:	-				
INWESTOR:	 SKARB PAŃSTWA Generalny Dyrektor Dróg Krajowych i Autostrad Reprezentowany przez: Generalną Dyrekcję Dróg Krajowych i Autostrad Oddział w Łodzi ul. Brykowa 2, 91-857 Łódź				
WYKONAWCA:	 DATABOUT Sp. z o.o. ul. Bitwy Warszawskiej 1920 r. 7 02-366 Warszawa				
STADIUM PROJEKTU:	Projekt budowlany				
ELEMENT PROJEKTU:	Projekt korekty istniejących organizacji ruchu [OPZ punkt 1.1 "w skład..." punkt 8]				
BRANŻA:	Inżynieria Ruchu				
NAZWA OPRACOWANIA:	Projekt korekty istniejącej organizacji ruchu dla węzła Warszawa Zachód				
TYTUŁ RYSUNKU:	Plan sytuacyjny - organizacja ruchu				
STANOWISKO:	IMIE I NAZWISKO:	SPECJALNOŚĆ:	NR UPRAWNIENI:	PODPIS:	
Projektant	Daniel Radomski	inżynieria drogowa	MAZ/0377/PBD/22		
Opracowujący	Marcin Berkowski	-	-		
Opracowujący	Emilia Krasuska	-	-		
Opracowujący	Paweł Kossakowski	-	-		
Opracowujący	Kamila Sadowska	-	-		
Opracowujący	Grzegorz Wityłko	inżynieria drogowa	LUB/0165/POCD/12		
NR PROJEKTU:	DATA OPRACOWANIA / DATA SPRAWDZENIA:	SKALA:	TOPI:	REWIZJA:	ARK. NR:
10457	10-2025	1:500	-	01	16 05