


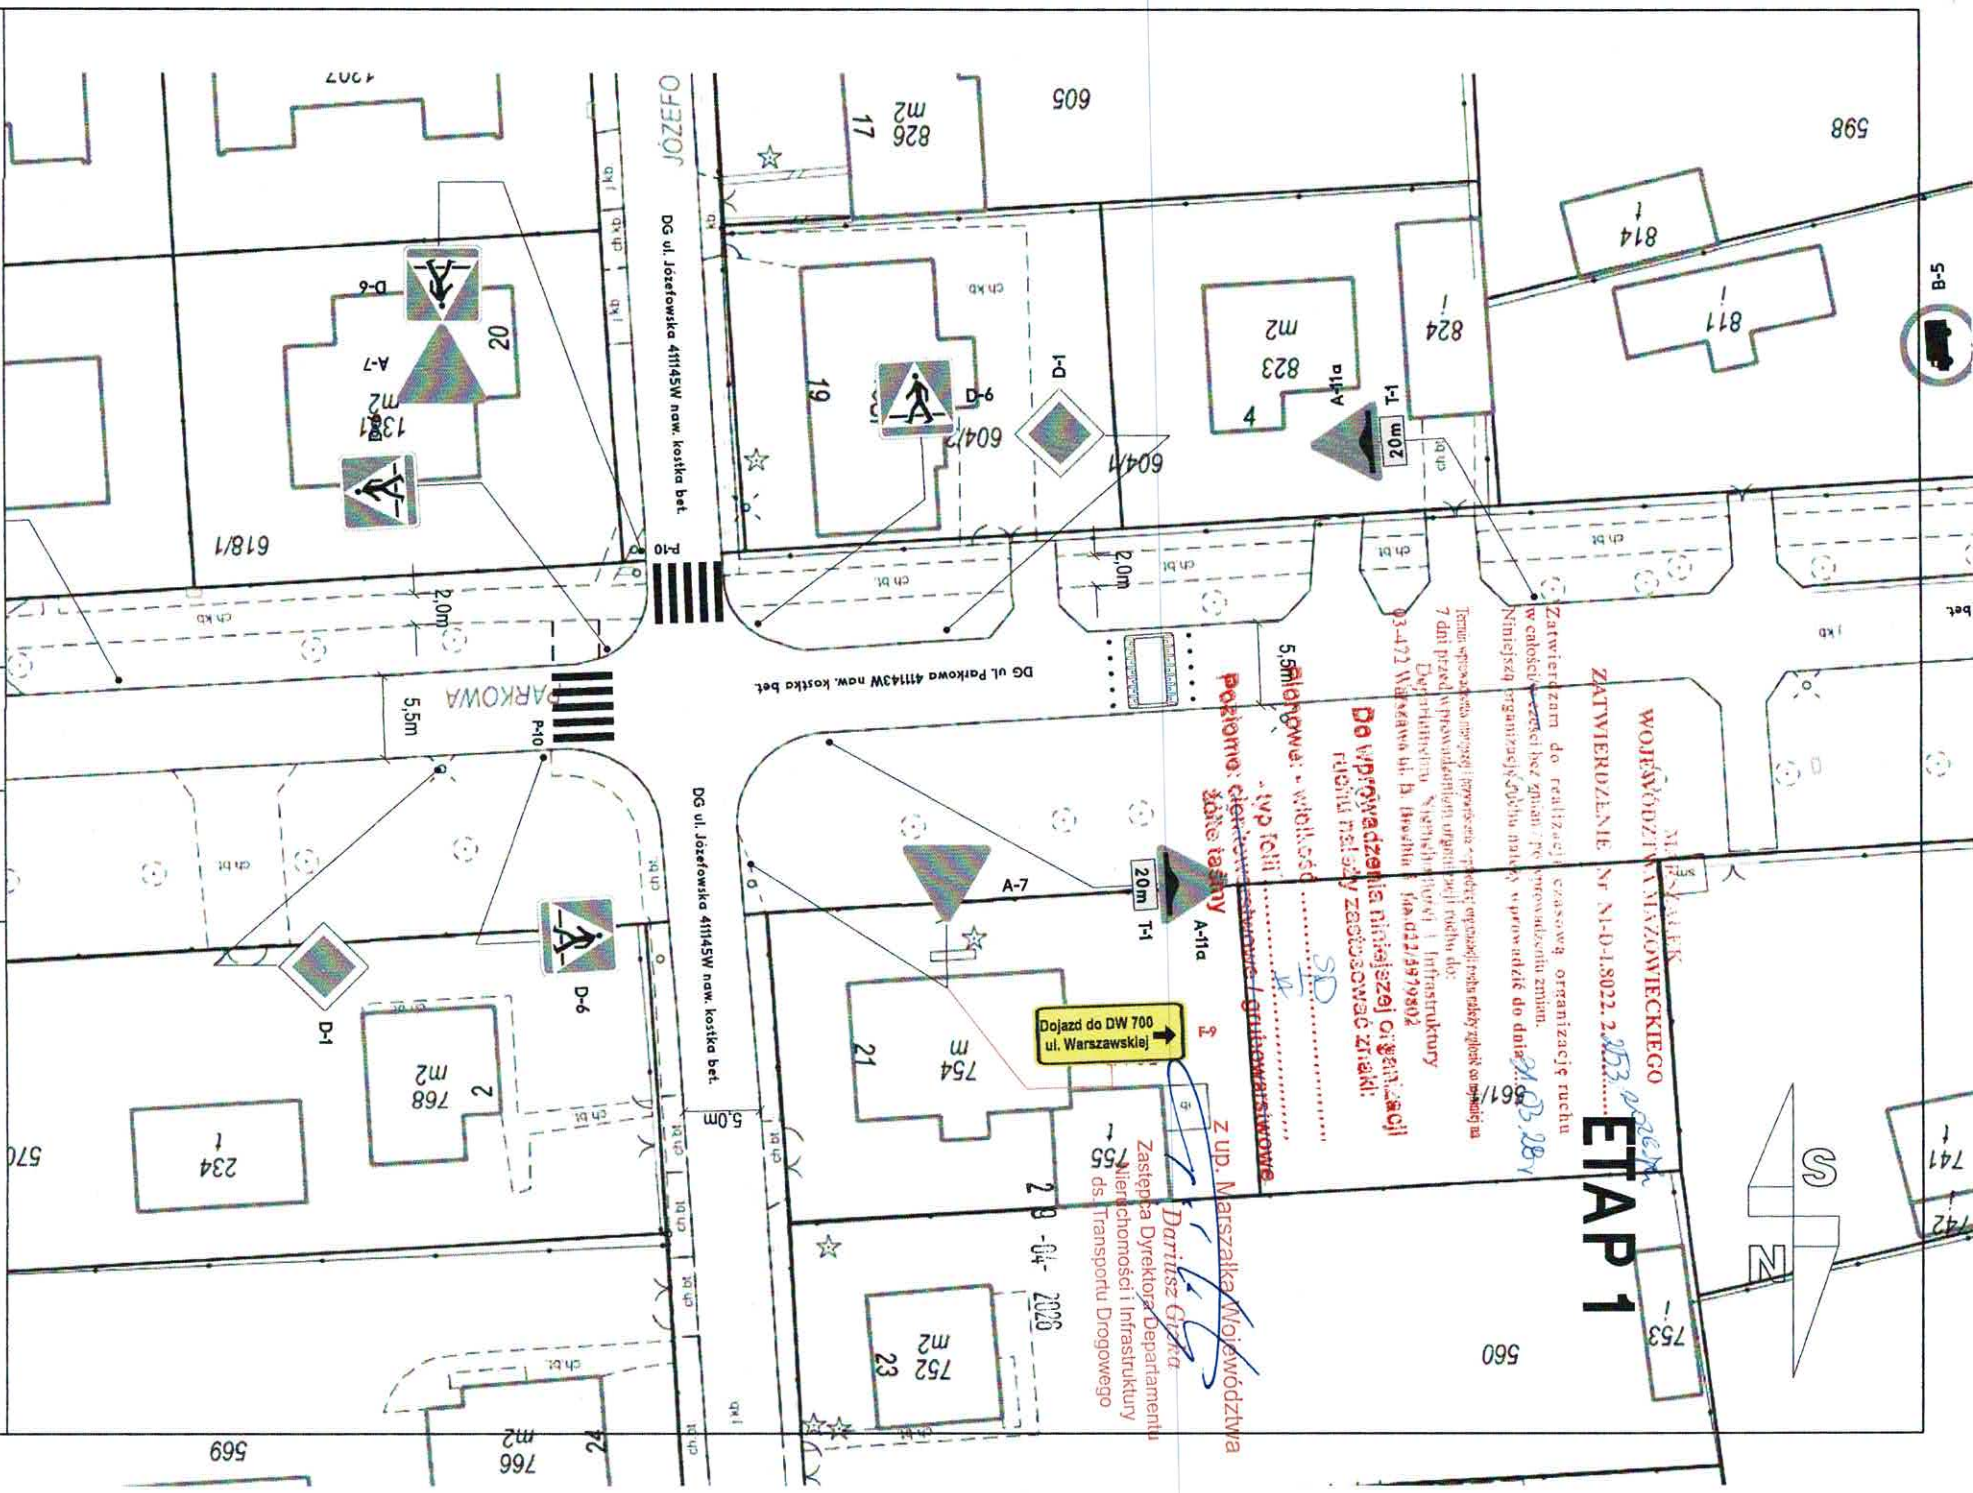

WOJEWÓDZTWA MAZOWIECKIEGO
ZATWIERDZENIE
Nr NI-D-1.8022.2.253
ETAP 1

Zatwierdzam do realizacji czasową organizację ruchu w całości bez zmian / wprowadzając zmiany. Należy organizację ruchu wprowadzić do dnia 21.03.2024 r. Termin wprowadzenia niniejszej organizacji ruchu należy zgłosić do mojej kancelarii 7 dni przed wprowadzeniem zmiany / przed dniem do: Departamentu Nieruchomości i Infrastruktury Drogi nr 472 Warszawa ul. B. Hołubki 10a tel. 22 597 98 02


Do wprowadzenia niniejszej organizacji ruchu należy zastosować znaki:

Pierwotna organizacja ruchu

Dariusz Guzka
Zastępca Dyrektora Departamentu Nieruchomości i Infrastruktury Drogi nr 472 Warszawa ul. B. Hołubki 10a tel. 22 597 98 02

Obiekt: Budowa odcinka rowu melioracyjnego (krytego) O-3 w Świecicach oraz Płochocinie, gm. Ożarów Mazowiecki		Projektant	Piotr Krasnodębski	Przedmiot rysunku: Projekt czasowej organizacji ruchu (COR)	
Adres: Droga gminna nr 411145W ul. Józefowska Droga gminna nr 411143W ul. Parkowa		Podpis		Skala: 1:500	Rysunek nr 1.4
				Data: 02.2026	

563
9

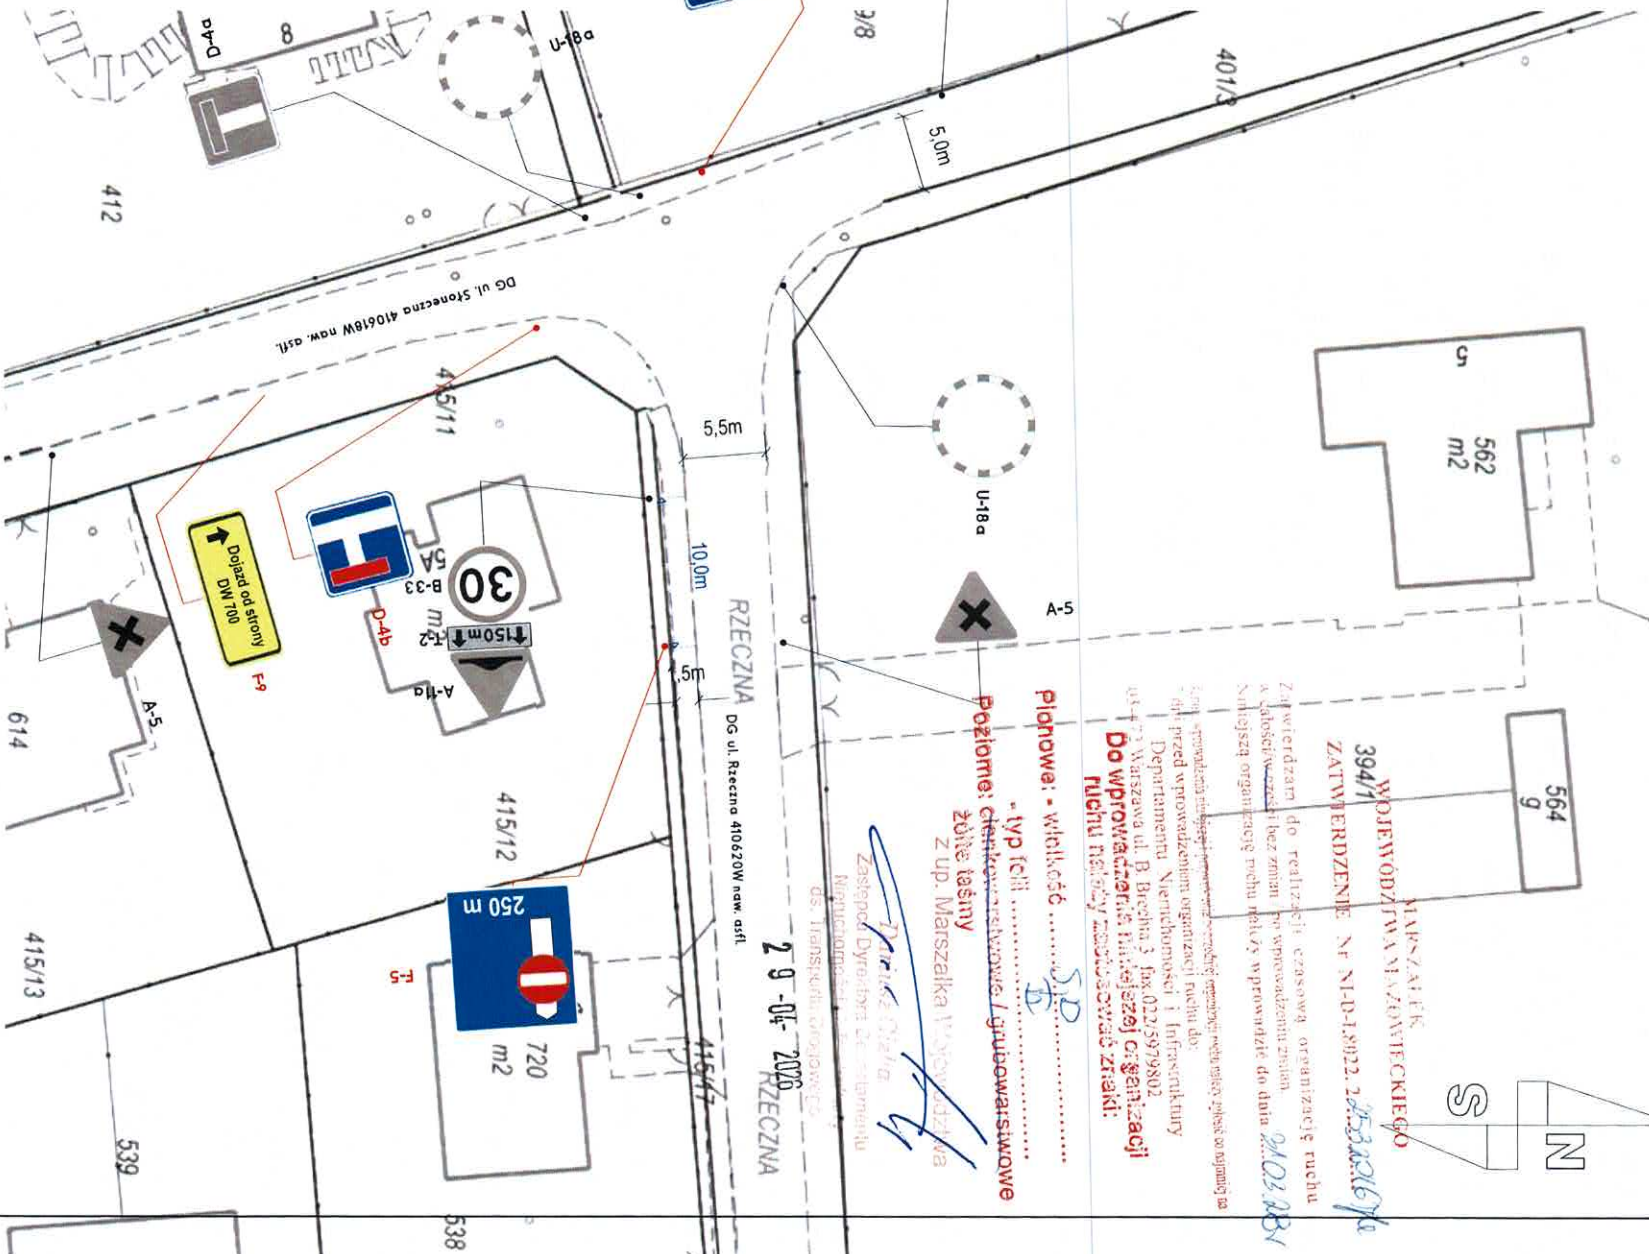

Obiekt: Budowa oddziału rowu melioracyjnego (krytego) O-3 w Świecicach oraz Prochocinie, gm. Ozarów Mazowiecki	Projektant	Plót  Krasnodebski	Przedmiot rysunku:	
			Projekt czasowej organizacji ruchu (COR)	
Adres: Droga gminna nr 410618W ul. Słoneczna Droga gminna nr 410620W ul. Rzečna	Podpis 	Skala:	1:500	Rysunek nr 2.1
		Data:	02.2026	

